



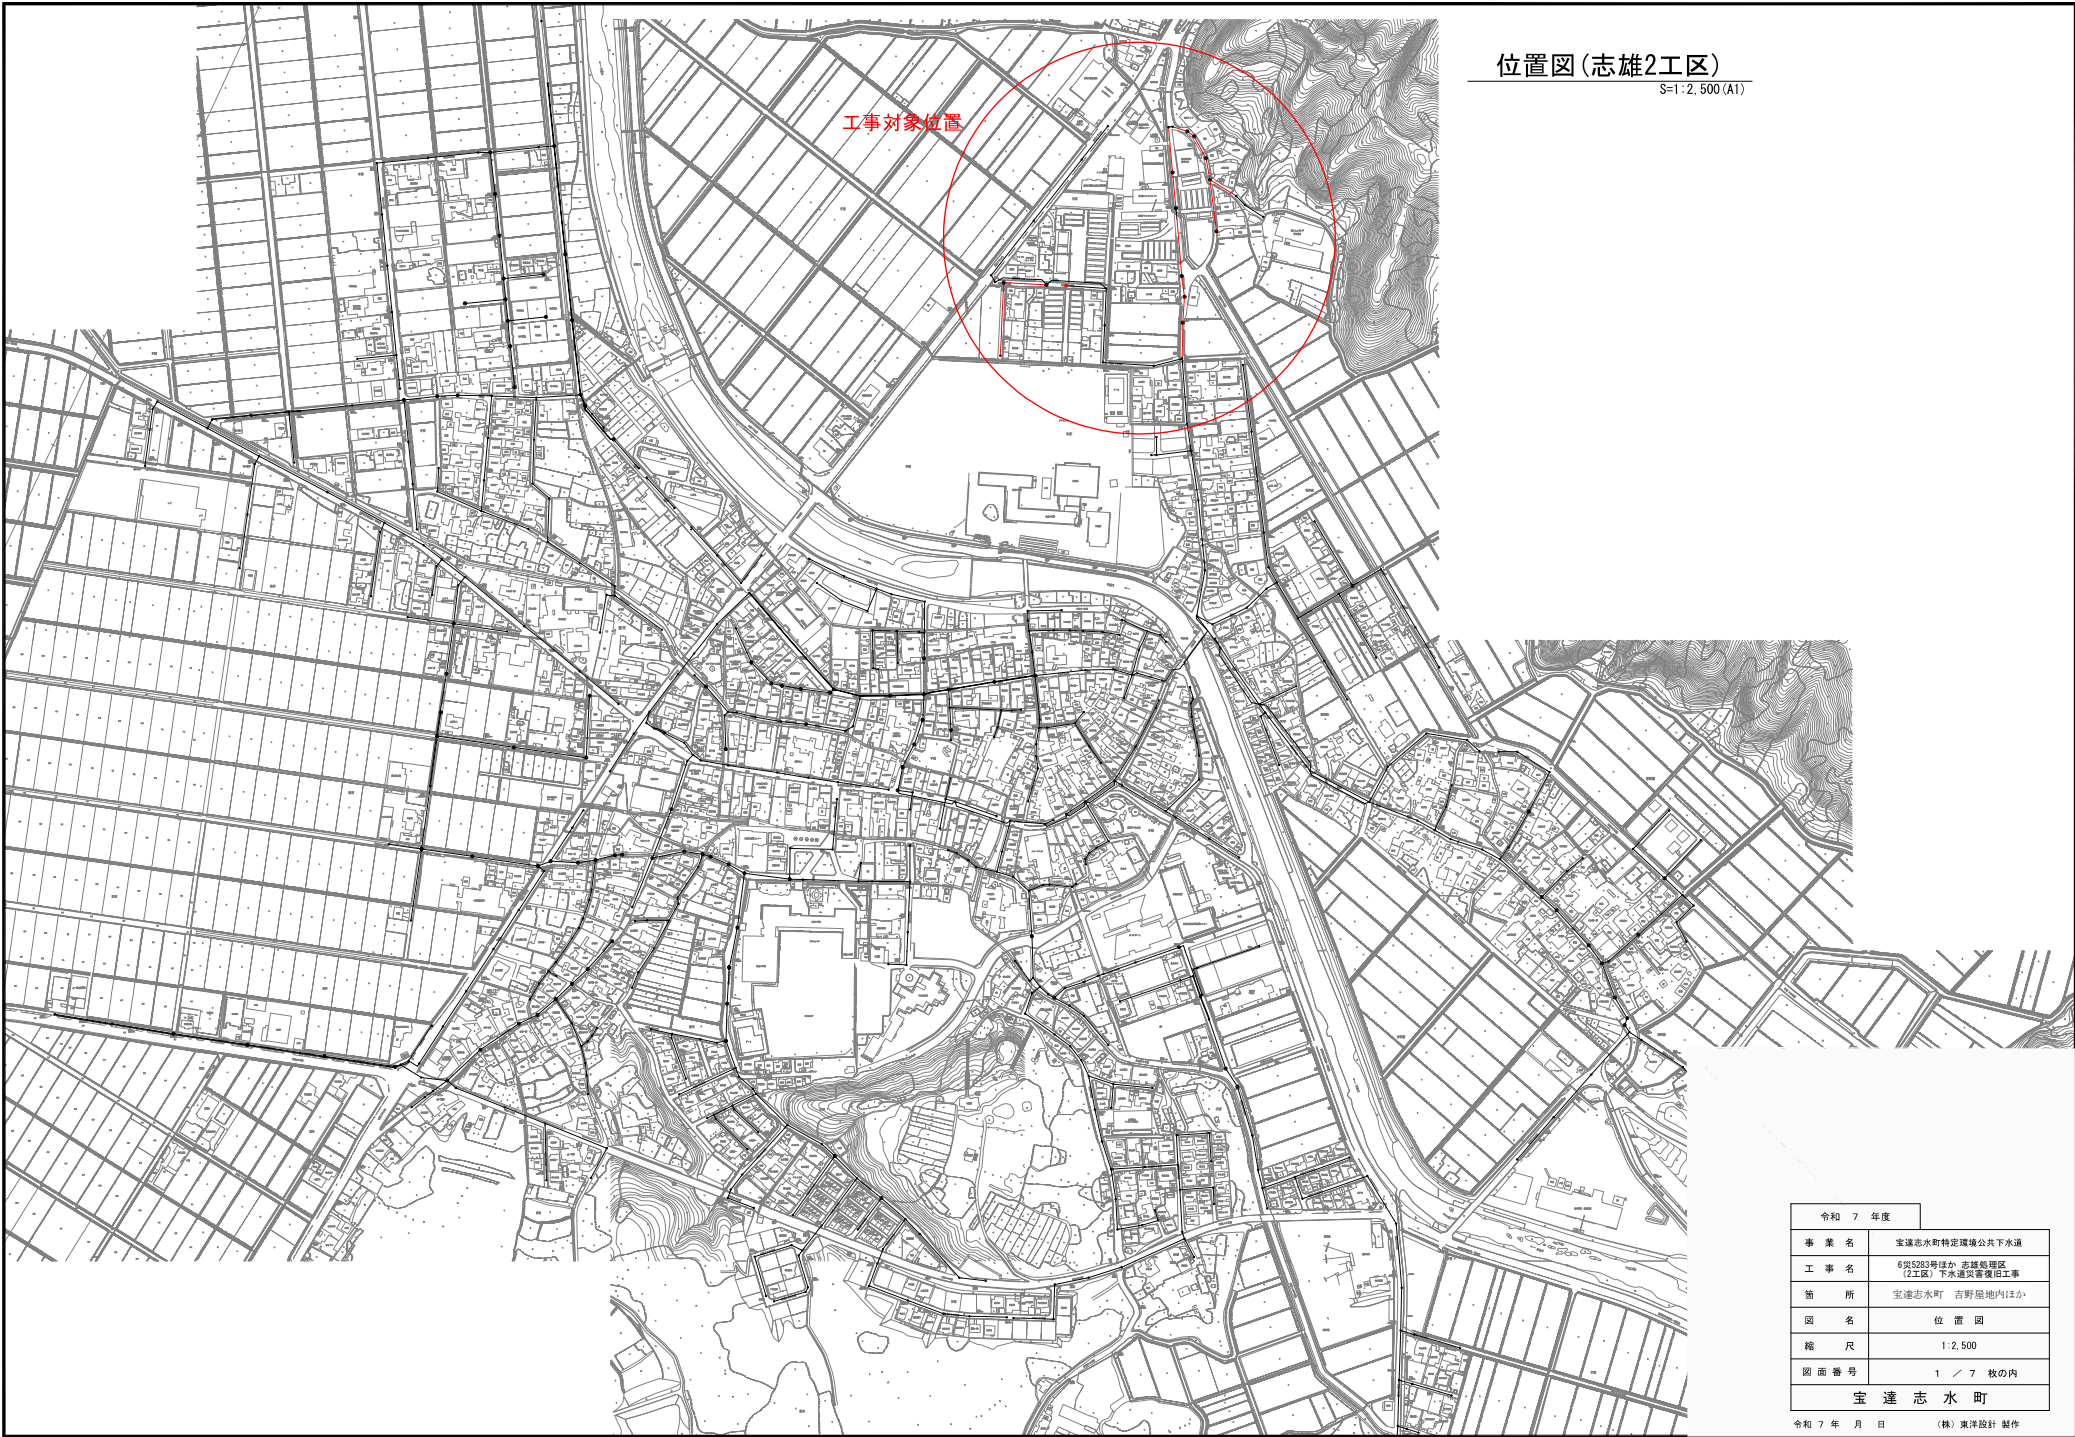

位置図(志雄2工区)
S-1:2,500(A1)

令和 7 年度	
事業名	宝達志水町特定区域公共下水道
工事名	6区5283号ほか 志雄2地区 (2工区) 下水道改善復旧工事
箇所	宝達志水町 吉野地区内ほか
図名	位置図
縮尺	1:2,500
図面番号	1 / 7 枚の内
宝達志水町	

平面図(1/2) 縮尺=1:500

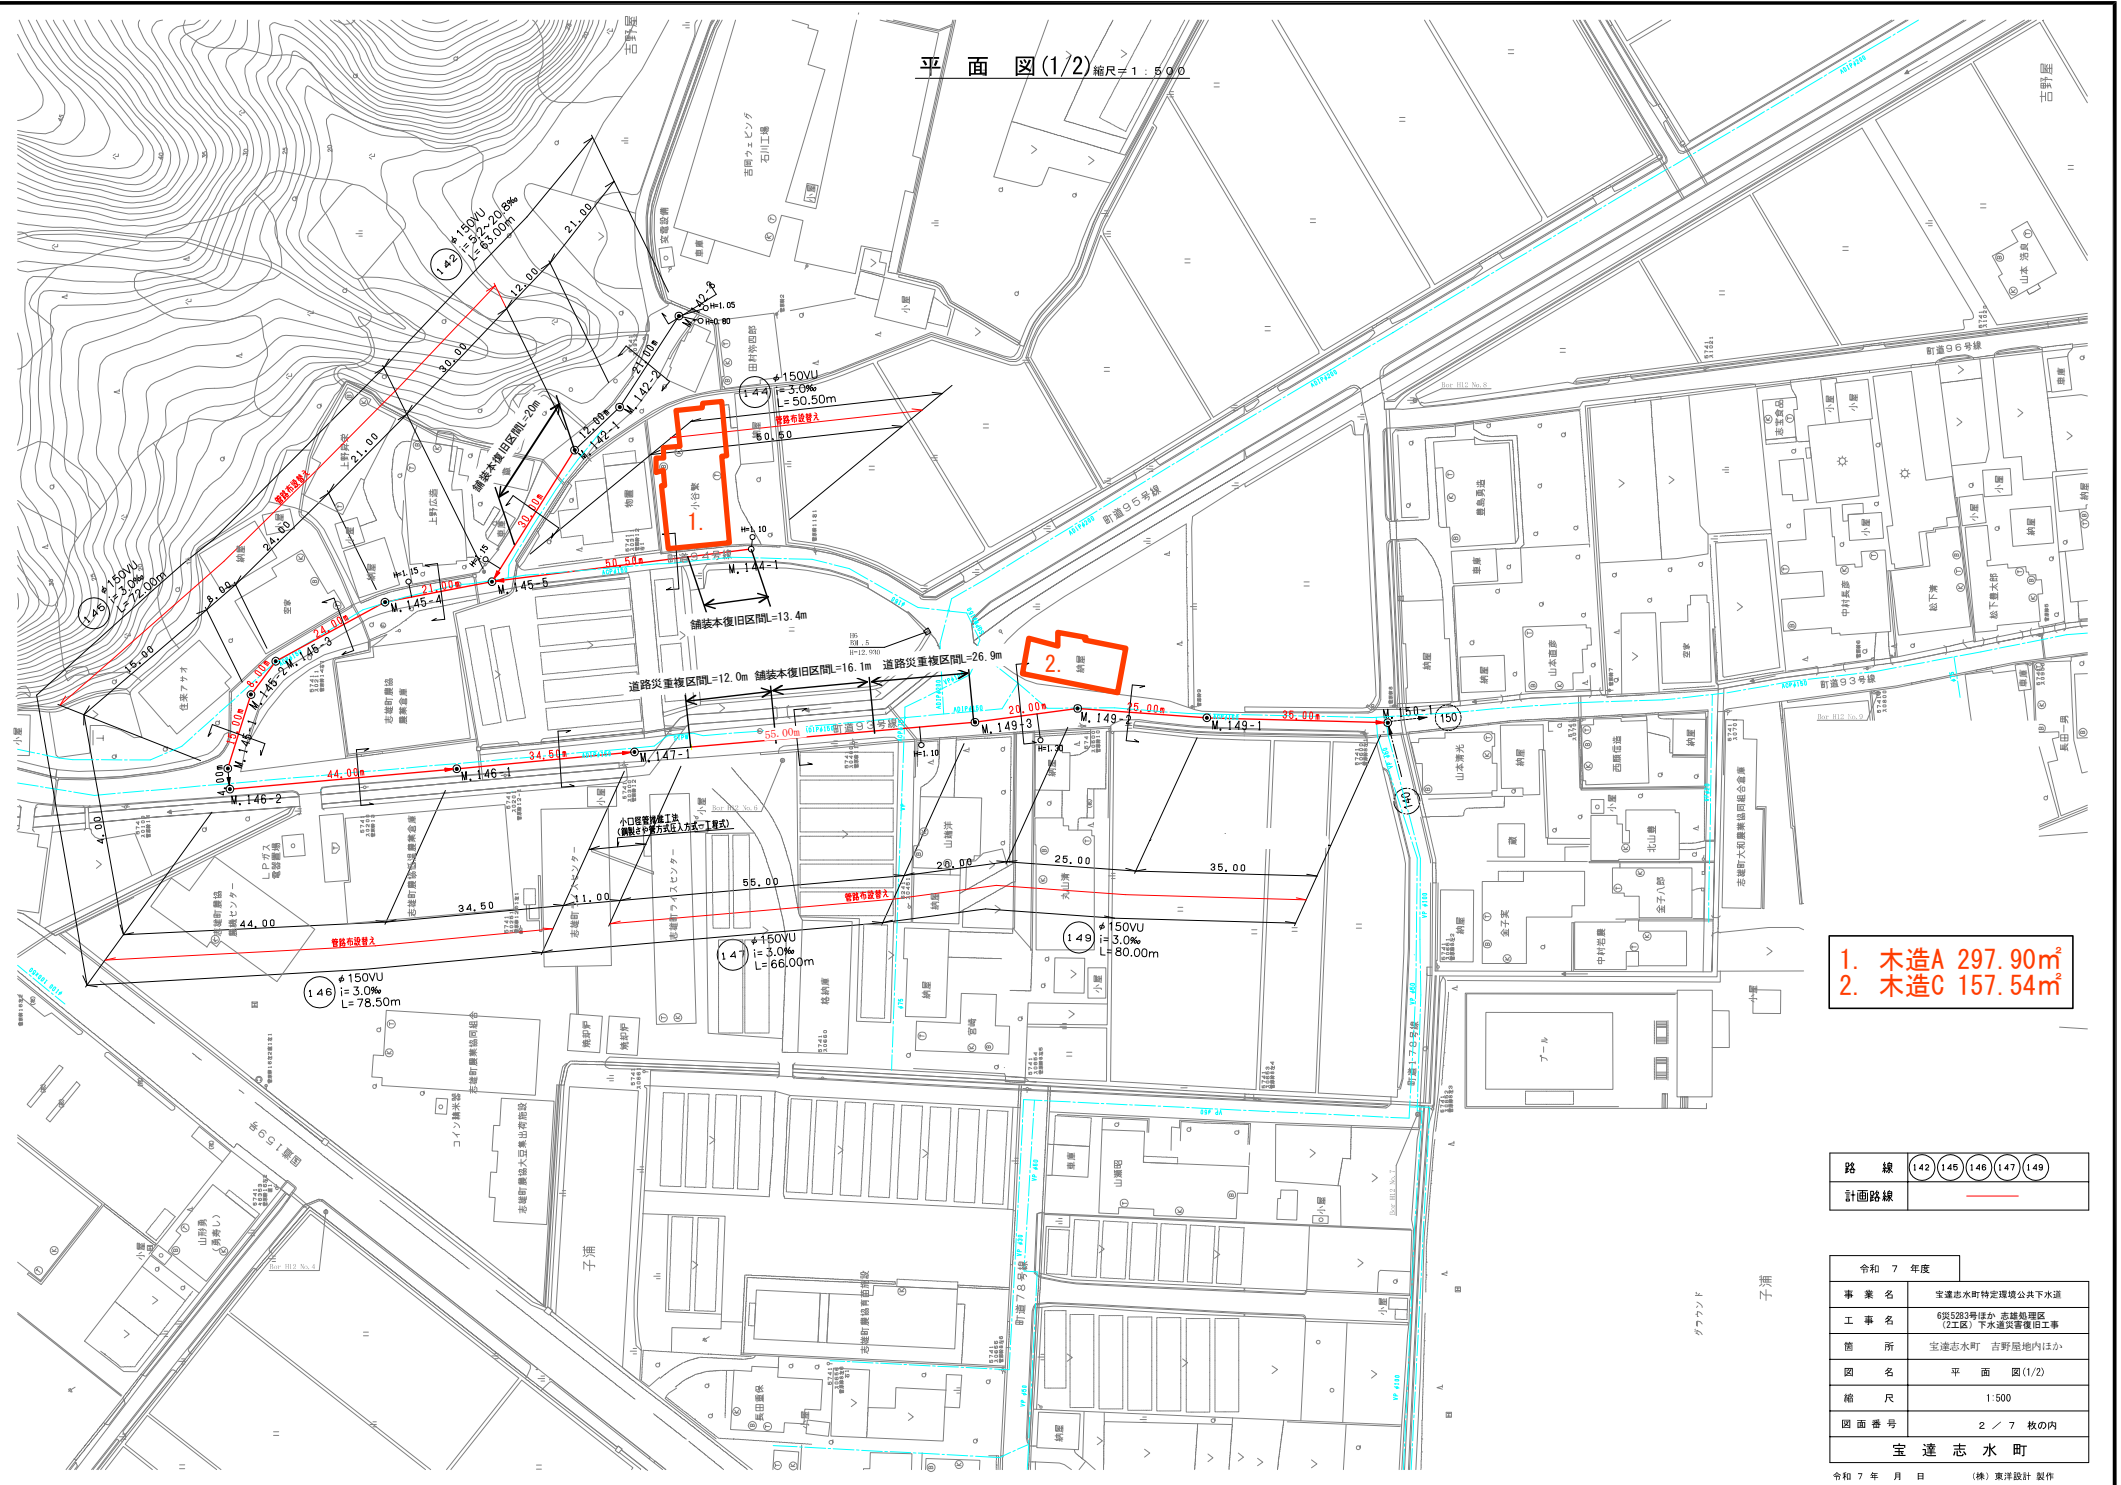


1. 木造A 297.90㎡
2. 木造C 157.54㎡

路線	142	145	146	147	149
計画路線					


令和 7 年度	
事業名	宝達志水町特定環境公共下水道
工 事 名	宝達志水町特定環境公共下水道 (2工区) 下水道災害復旧工事
箇 所	宝達志水町 吉野屋地内ほか
図 名	平 面 図(1/2)
縮 尺	1:500
図 面 番 号	2 / 7 枚の内
宝 達 志 水 町	

平面図(2/2) 縮尺=1:500

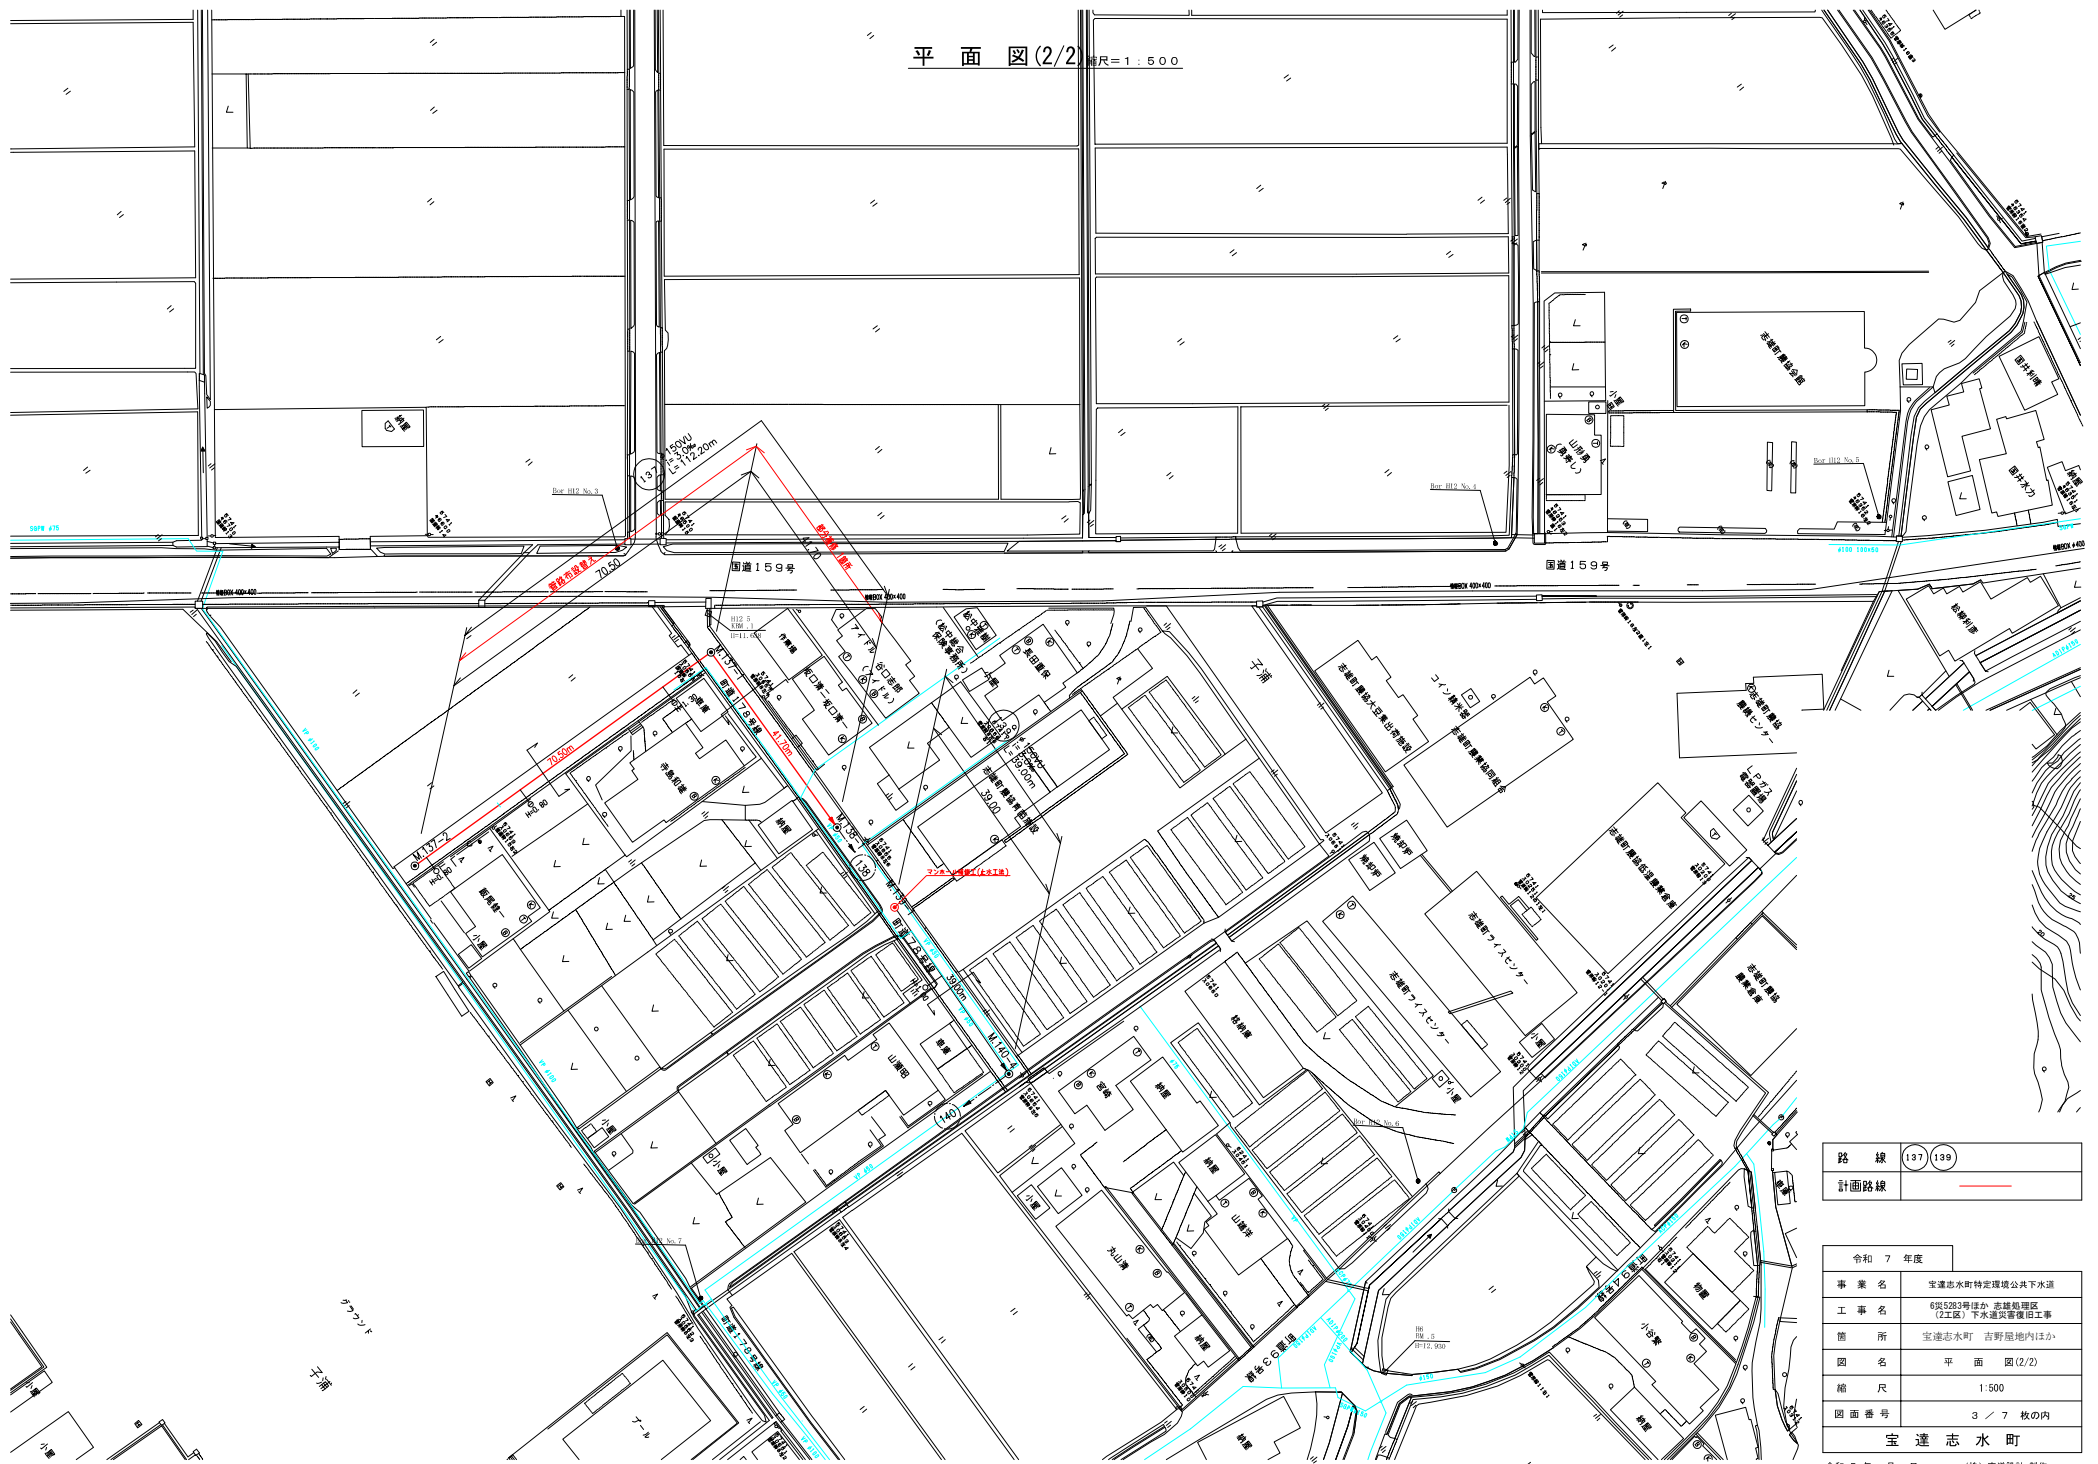


路線	137 139
計画路線	

令和 7 年度	
事業名	宝達志水町特定環境公共下水道
工事名	6第533号ほか 志達市街地内(2工区)下水道管線復旧工事
箇所	宝達志水町 吉野屋地内ほか
図名	平面図(2/2)
縮尺	1:500
図面番号	3 / 7 枚の内
宝達志水町	
 
$$\begin{aligned} V &= 1 : 100 \\ H &= 1 : 500 \end{aligned}$$


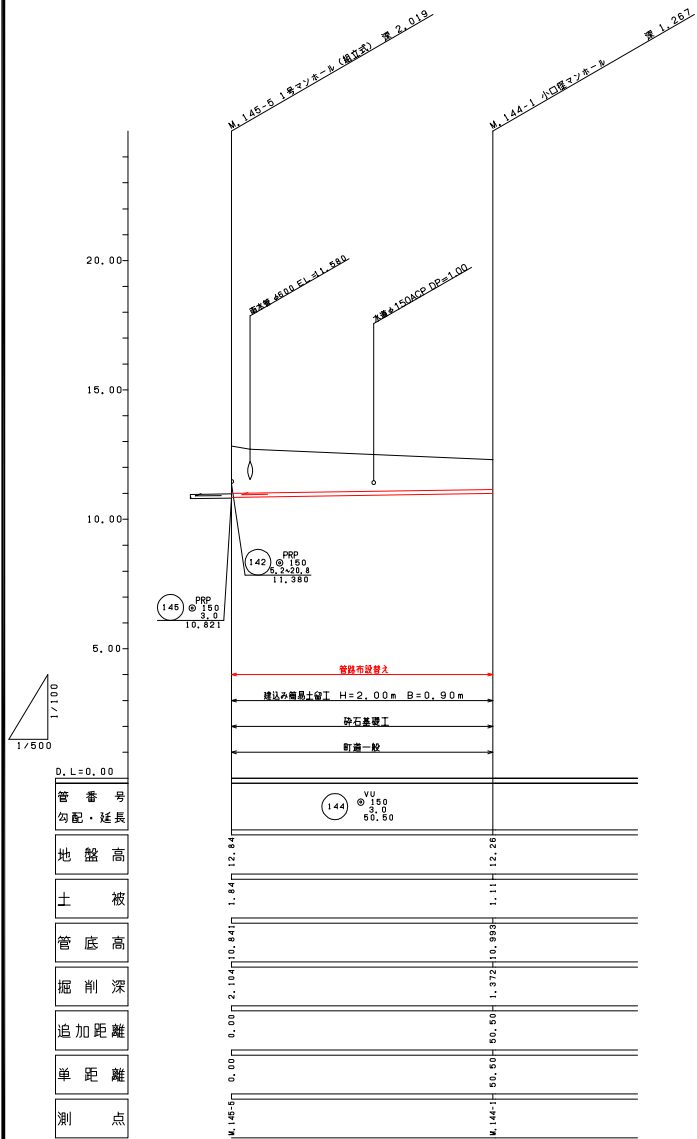
令和 7 年度	
事業名	宝達志水町特定埋環境公共下水道
工事名	6号528号井か 主幹線埋設 (2工区) 下水道浸透復旧工事
箇所	宝達志水町 吉野屋地内ほか
図名	縦断面図(1/4)
縮尺	H=1/500 V=1/100
図面番号	4 / 7 枚の内
宝達志水町	
 
$$\begin{aligned} V &= 1 : 100 \\ H &= 1 : 500 \end{aligned}$$


路 線	(145)	(142)
-----	-------	-------

令和 7 年度

縦断面図 (3/4) $V=1:100$
 $H=1:500$




計断面の勾配は、3.0%未満とするが、下水道の排水状況などにより、下流への倒壊が懸念
な場合は、3.0%の勾配の確保が図られる場合は、マンホールステップを設けるなど勾配を緩くしてもよい。

路線	144
計画路線	

令和 7 年度	
事業名	宝達志水町特定環境公共下水道
工事名	6第5第3号ほか 志達処理区 (2工区) 下水道災害復旧工事
箇所	宝達志水町 吉野屋地内ほか
図名	縦断面図 (3/4)
縮尺	H=1:500 V=1:100
図面番号	6 / 7 枚の内
宝達志水町	

$$\begin{aligned} V &= 1 : 100 \\ H &= 1 : 500 \end{aligned}$$



令和 7 年度	
事業名	宝達志水町特定環境公共下水道
工事名	6号5293号ほか 志達地区 (2工区) 下水道整備復旧工事
箇所	宝達志水町 吉野屋地内ほか
図名	縦断面図 (4/4)
縮尺	H=1:500 V=1:100
図面番号	7 / 7 枚の内
宝達志水町	

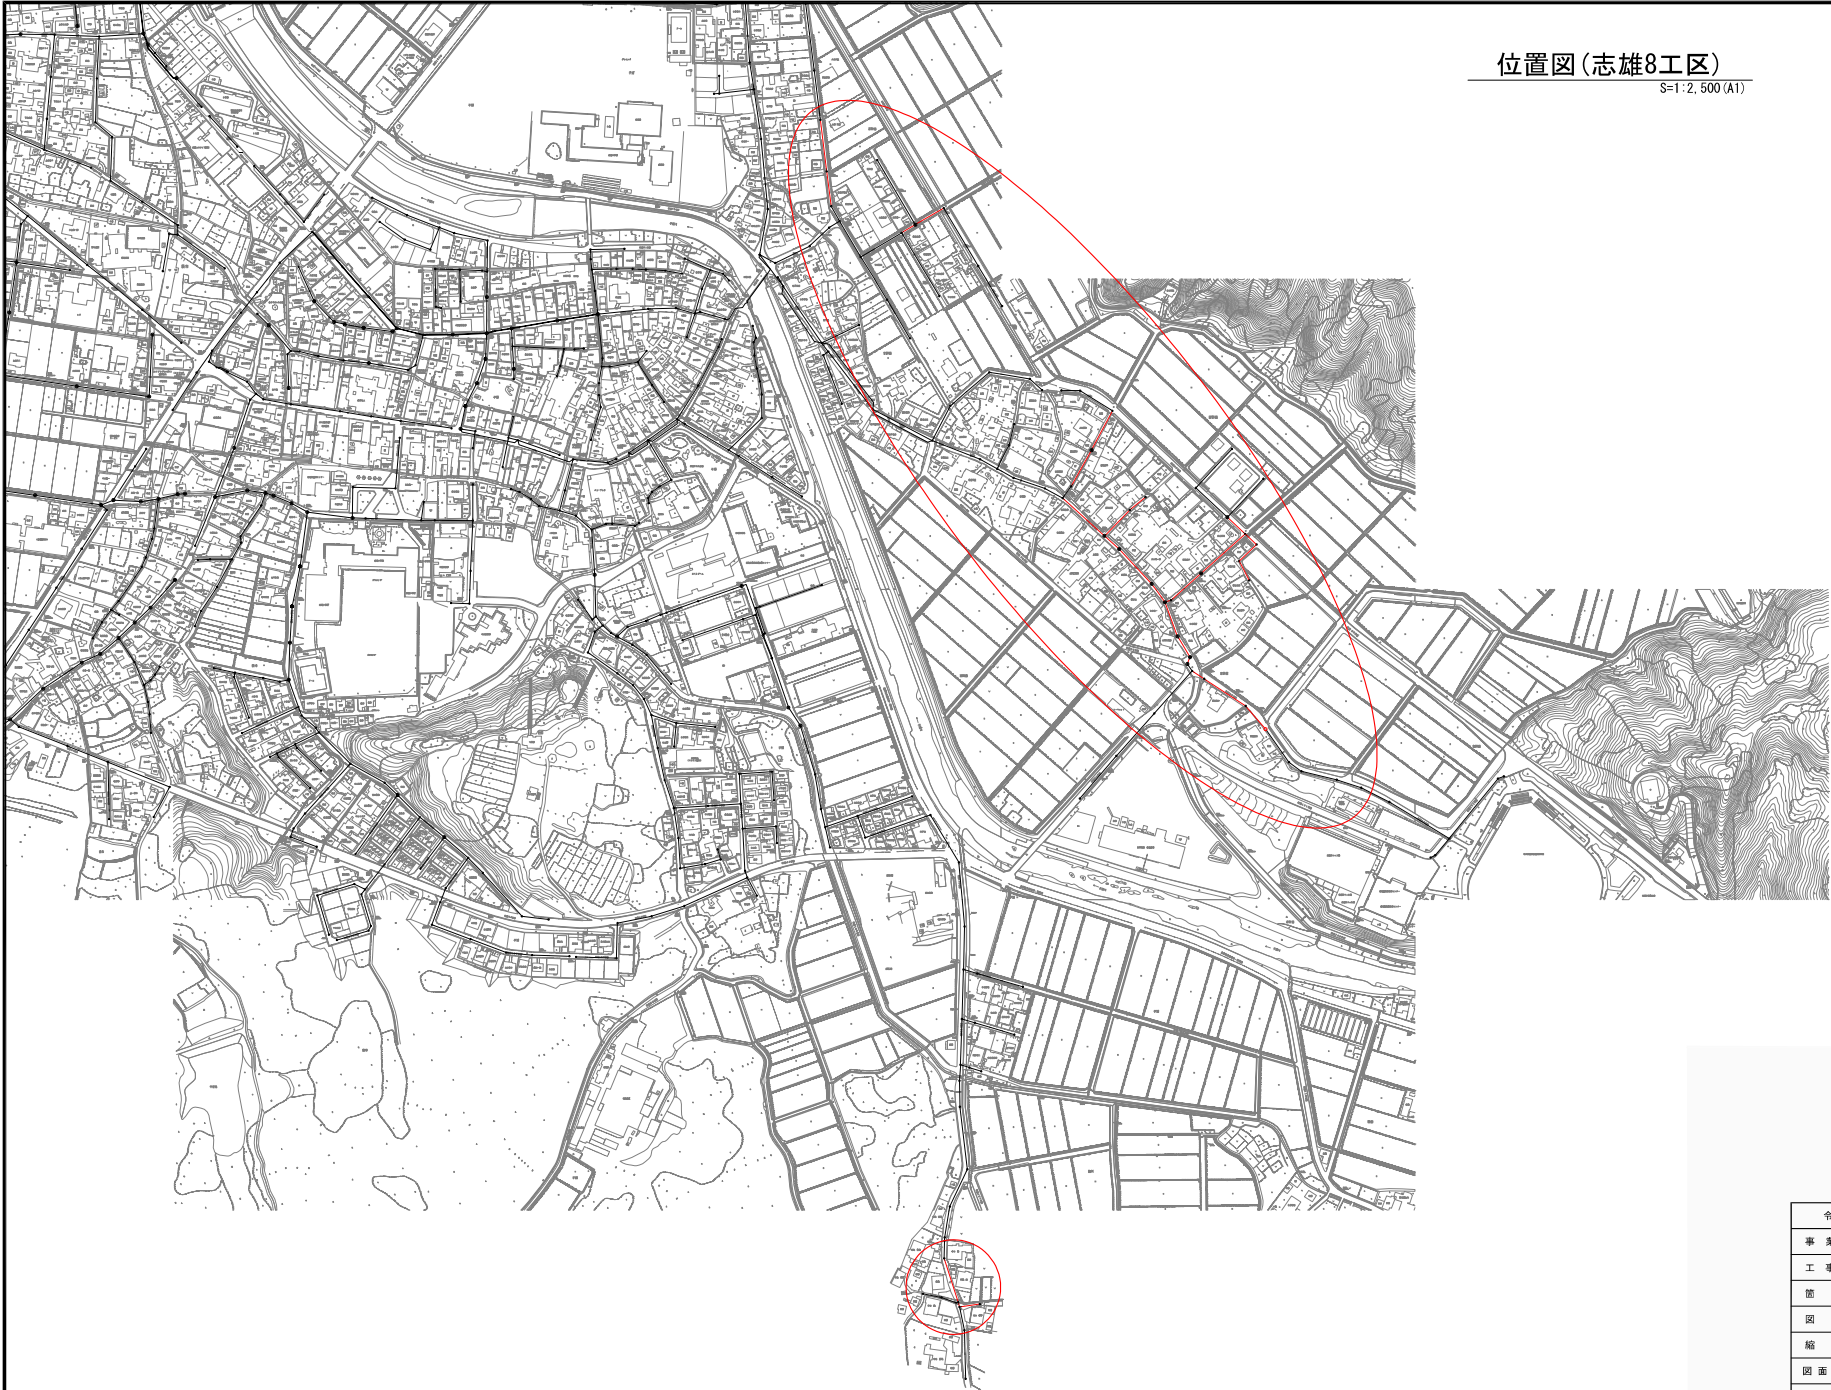

位置図(志雄8工区)
S=1:2,500(A1)


令和 7 年度	
事業名	宝達志水町特定環境保全公共下水道
工事名	6区5283号ほか 志雄給排水 (2工区) 下水道災害復旧工事
箇所	宝達志水町 萩市 地内 ほか
図名	宝達志水町 吉野屋地内はか
縮尺	S=1:2,500
図面番号	1 / 12 枚の内
宝達志水町	

平面図 (1/4) S=1:500

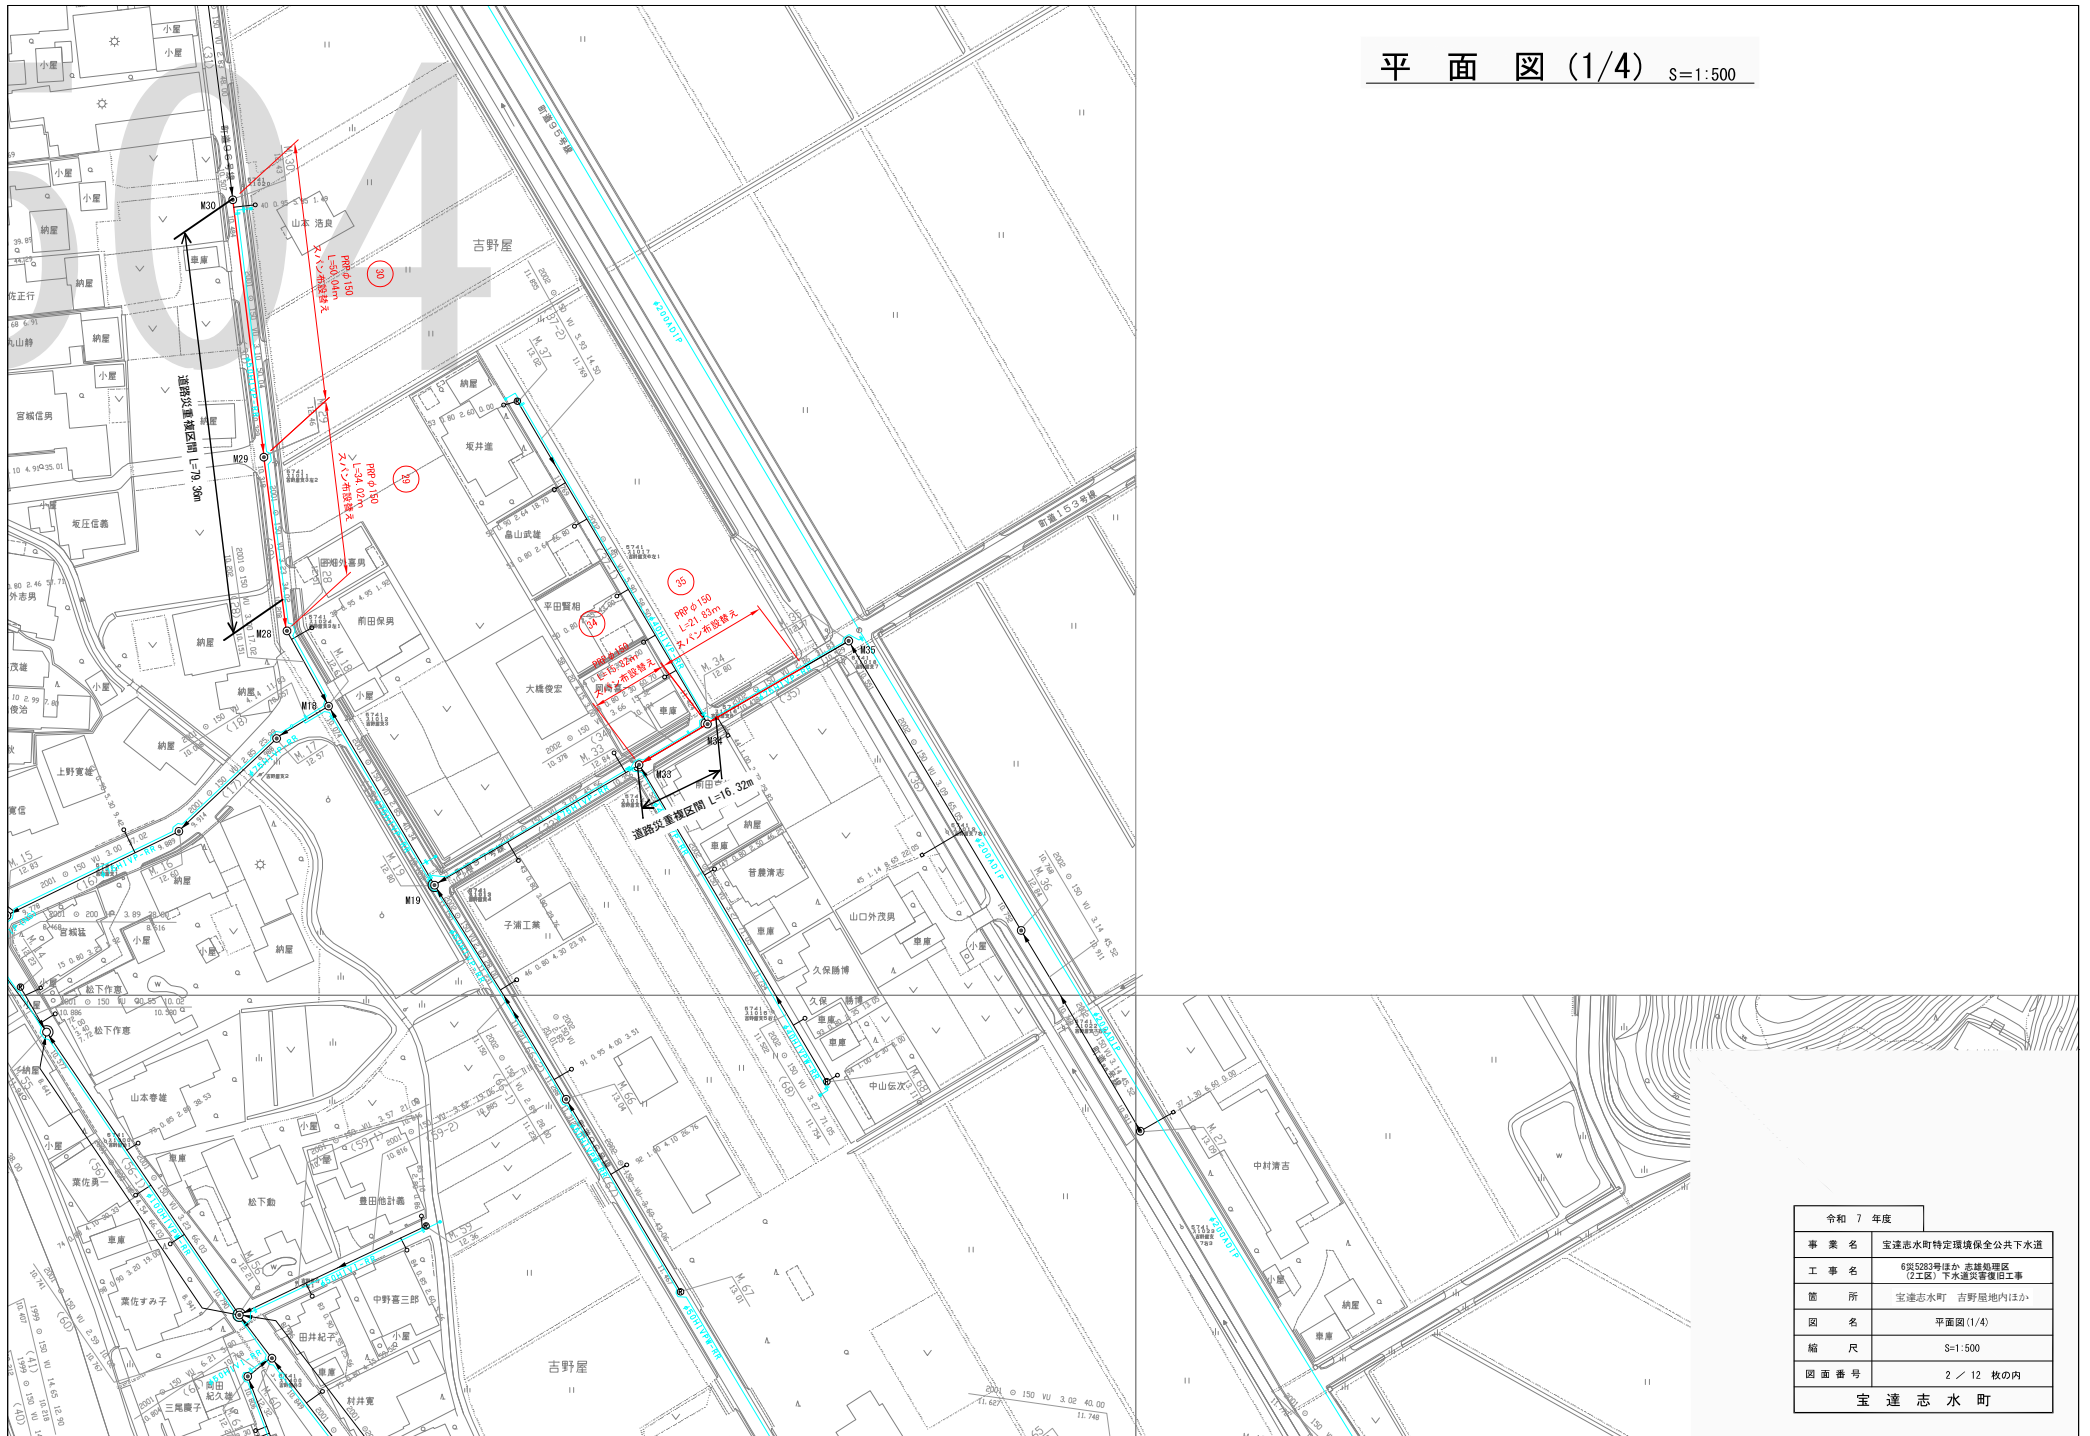


令和 7 年度	
事業名	宝達志水町特定環境保全公共下水道
工事名	6区5283号ほか 志達船渠区 (2工区) 下水道改善復旧工事
箇所	宝達志水町 吉野屋地内ほか
図名	平面図 (1/4)
縮尺	S=1:500
図面番号	2 / 12 枚の内
宝達志水町	

平面図 (2/4) S=1:500

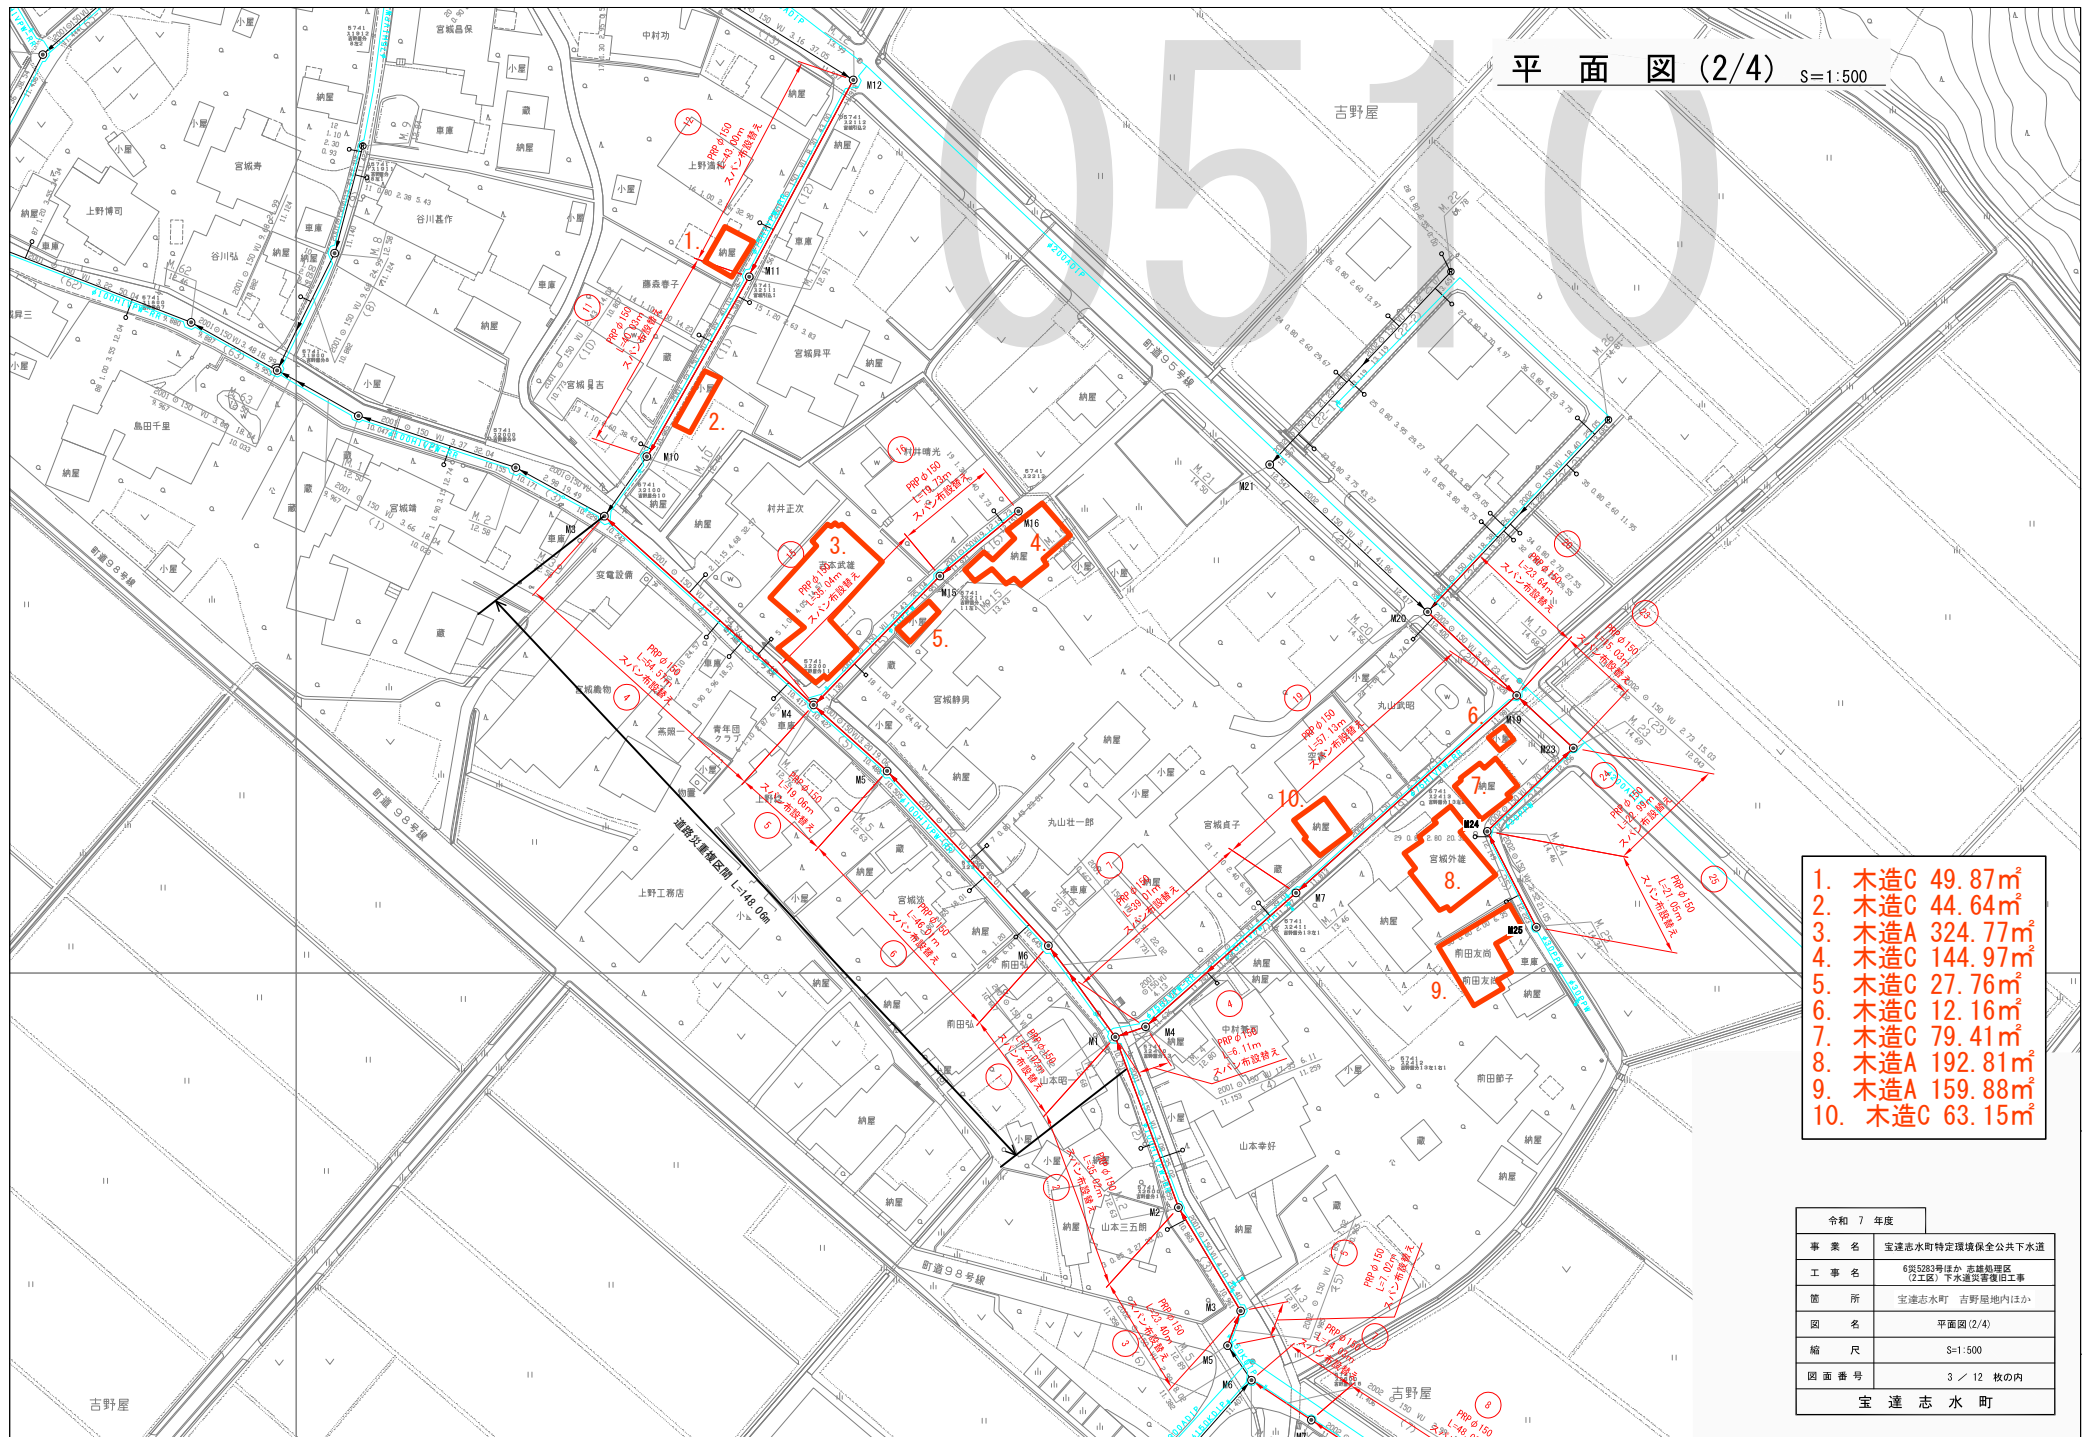

令和 7 年度	
事業名	宝達志水町特定環境保全公共下水道
工事名	6区5283号ほか 志達地区 (2工区) 下水道改善復旧工事
箇所	宝達志水町 吉野屋地内ほか
図名	平面図 (2/4)
縮尺	S=1:500
図面番号	3 / 12 枚の内
宝達志水町	


平面図 (4/4) S=1:500

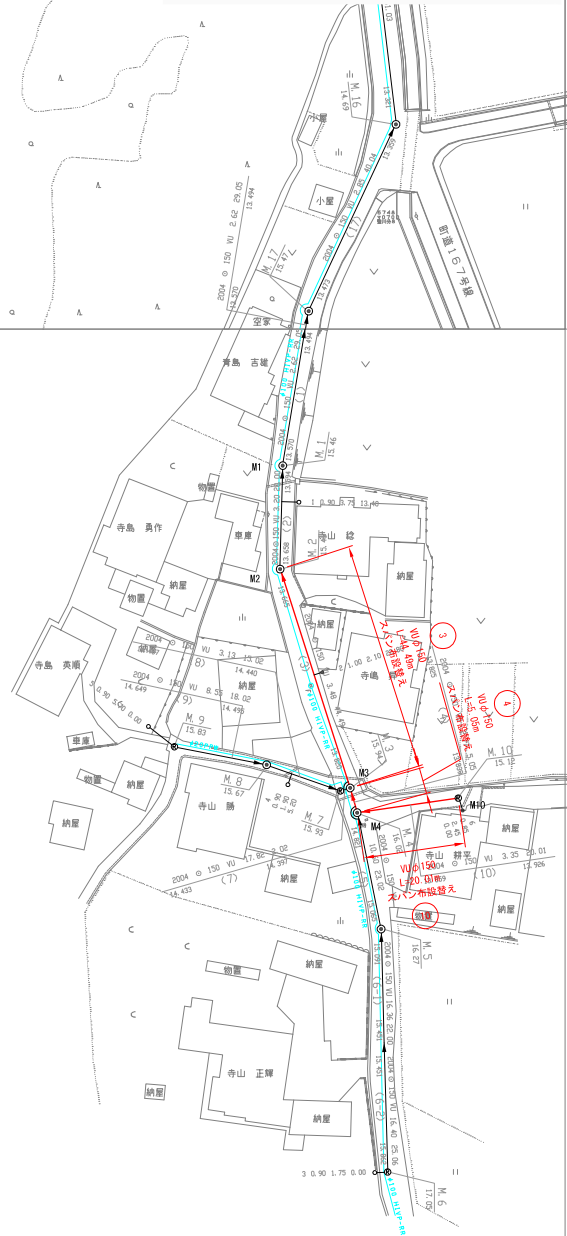

524

令和 7 年度	
事業名	宝達志水町特定環境保全公共下水道
工事名	6区5283号ほか 志達船埋区 (2工区) 下水道改善復旧工事
箇所	宝達志水町 吉野屋地内ほか
図名	平面図 (4/4)
縮尺	S=1:500
図面番号	5 / 12 枚の内
宝達志水町	

縦断面図(1) 縮尺 縦 1:100
横 1:500

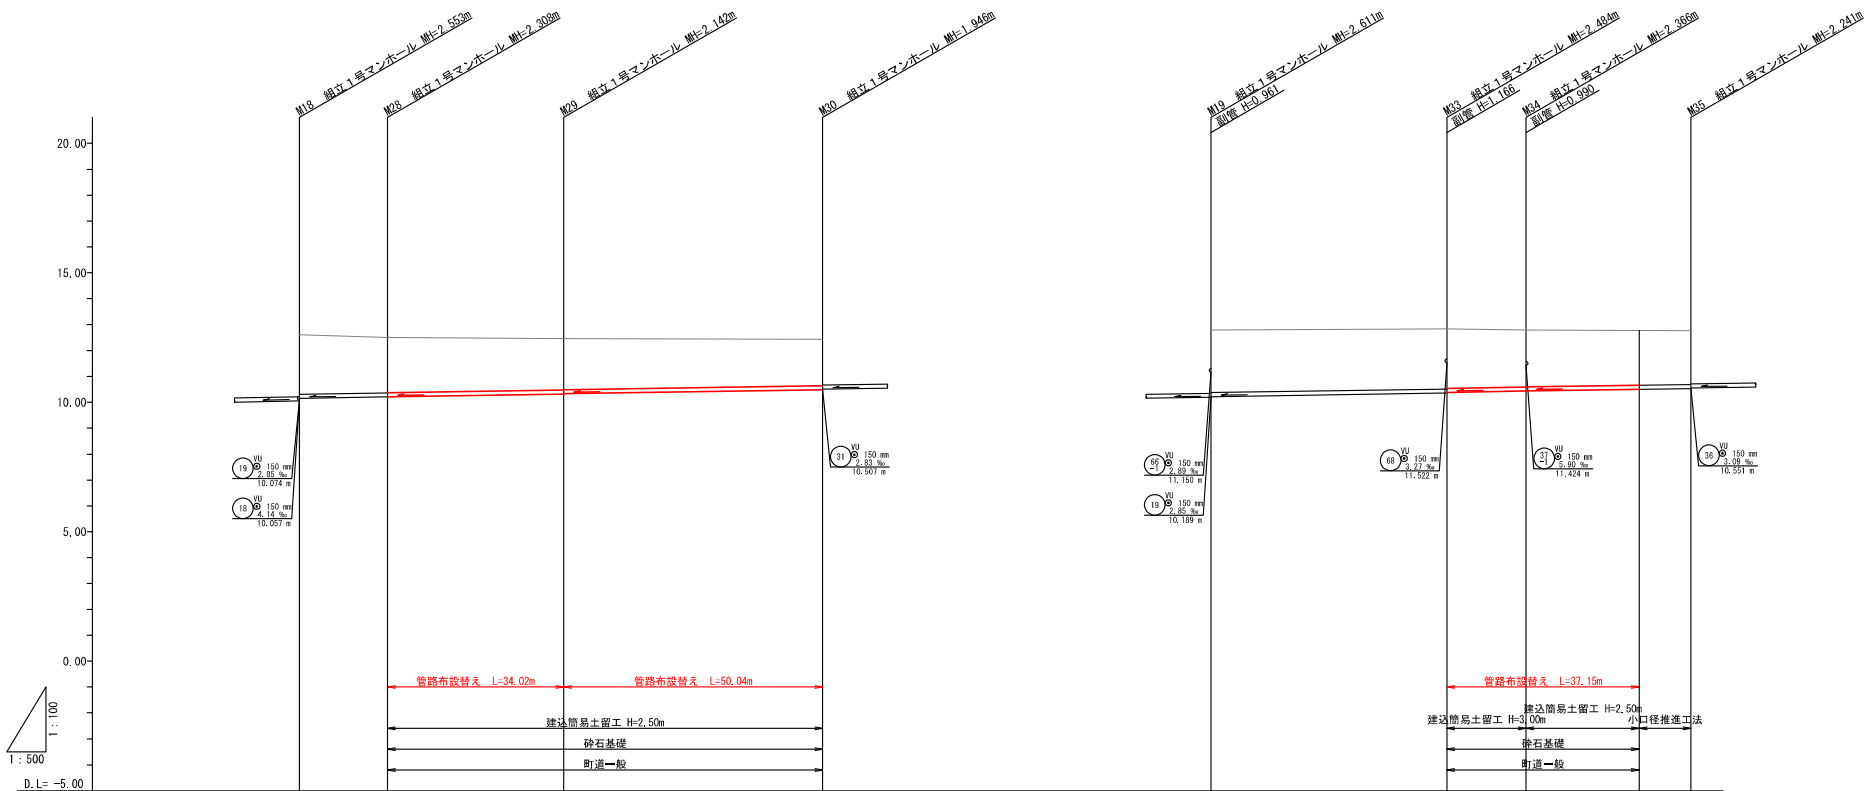


管番号・管径 勾配・延長		28 φ150mm 3.00m 17.02m	29 φ150mm 3.23m 34.02m	30 φ150mm 3.10m 50.04m		33 φ150mm 3.03m 45.56m	34 φ150mm 3.68m 15.32m	35 φ150mm 2.83m 21.83m	
掘削深 (m)		2.584	2.413	2.247	2.051	2.687	2.583	2.471	2.385
土被り (m)		2.201	2.151	1.981	1.791	2.421	2.231	2.211	2.121
管底高 (m)		10.151	10.202	10.318	10.484	10.218	10.356	10.434	10.509
地盤高 (m)		12.61	12.51	12.46	12.43	12.80	12.84	12.80	12.78
追加距離 (m)		0.00	17.02	51.04	101.08	0.00	45.56	60.88	82.71
区間距離 (m)		0.00	17.02	34.02	50.04	0.00	45.56	15.32	21.83
測点		M19	M23	M29	M30	M18	M33	M34	M35

管記号表

28	29	30	33
34	35		

令和 7 年度	
事業名	宝達志水町特定環境保全公共下水道
工事名	6区5283号ほか 志達船渠区 (2工区) 下水道改善復旧工事
箇所	宝達志水町 吉野屋地内ほか
図名	縦断面図 (1)
縮尺	Sv=1:100 Sh=1:500
図面番号	6 / 12 枚の内
宝達志水町	

縦断面図(2) 縮尺 縦 1:100 横 1:500

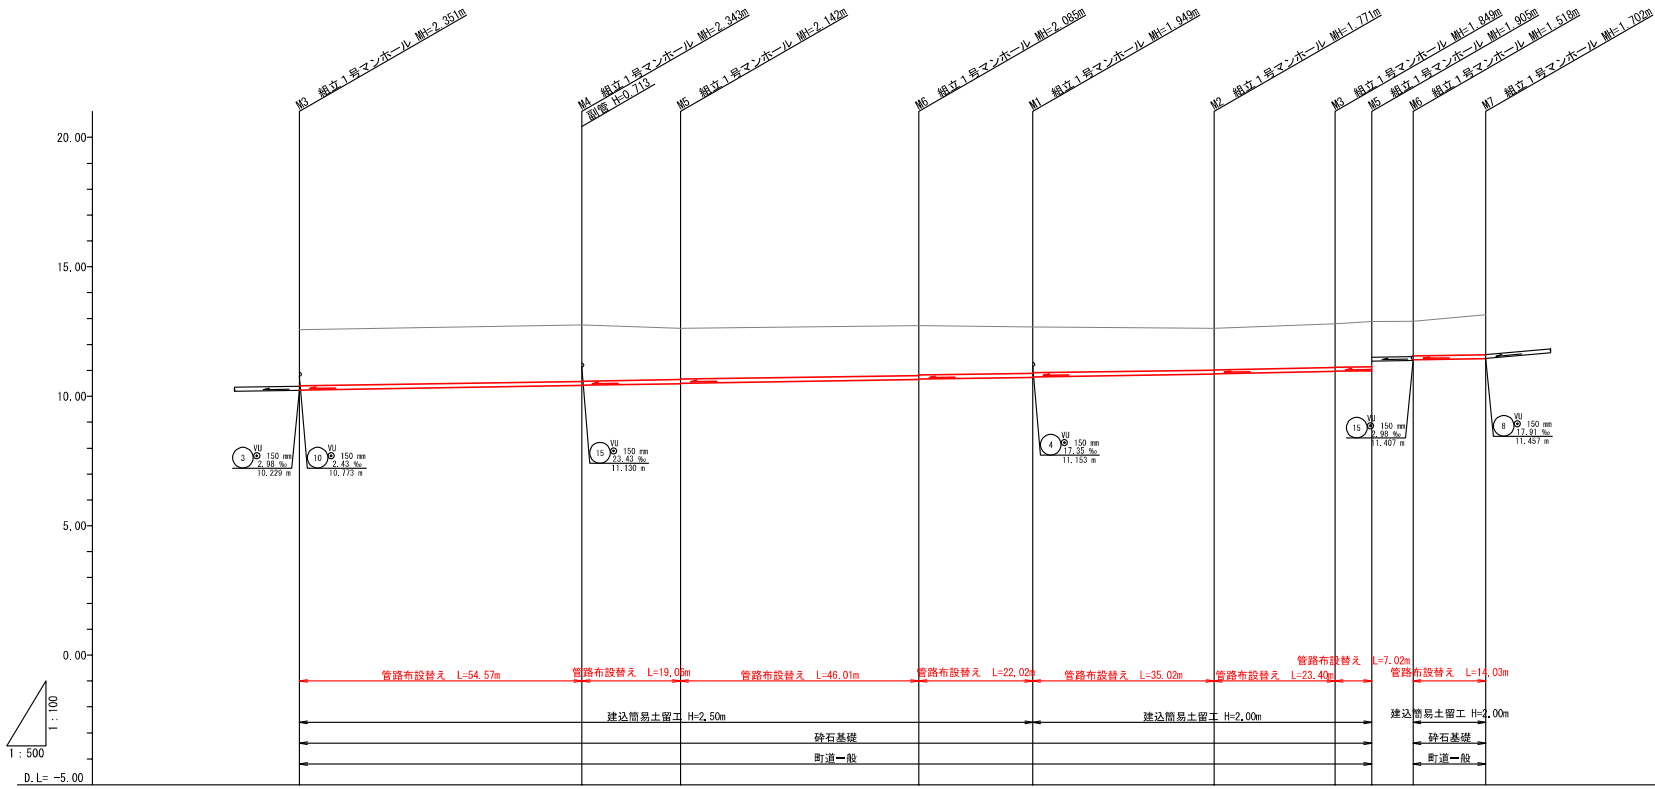[illegible]

管記号表

4	5	6	1
2	3	5	6
7			

令和 7 年度	
事業名	宝達志水町特定環域保全公共下水道
工事名	6号5283号ほか 志達船渠区 (2工区) 下水道管渠復旧工事
箇所	宝達志水町 吉野屈地内ほか
図名	縦断面図 (2)
縮尺	SV=1:100 SH=1:500
図面番号	7 / 12 枚の内
宝達志水町	


縦断面図(3) 縮尺 縦 1:100
横 1:500



8	9		

令和 7 年度	
事業名	宝達志水町特定環境保全公共下水道
工事名	6区5283号ほか 志達島処理区(2区工) 下水道改善復旧工事
箇所	宝達志水町 吉野屋地内ほか
図名	縦断面図 (3)
縮尺	Sv=1:100 Sh=1:500
図面番号	8 / 12 枚の内
宝達志水町	

縦断面図(4) 縮尺 縦 1:100
横 1:500

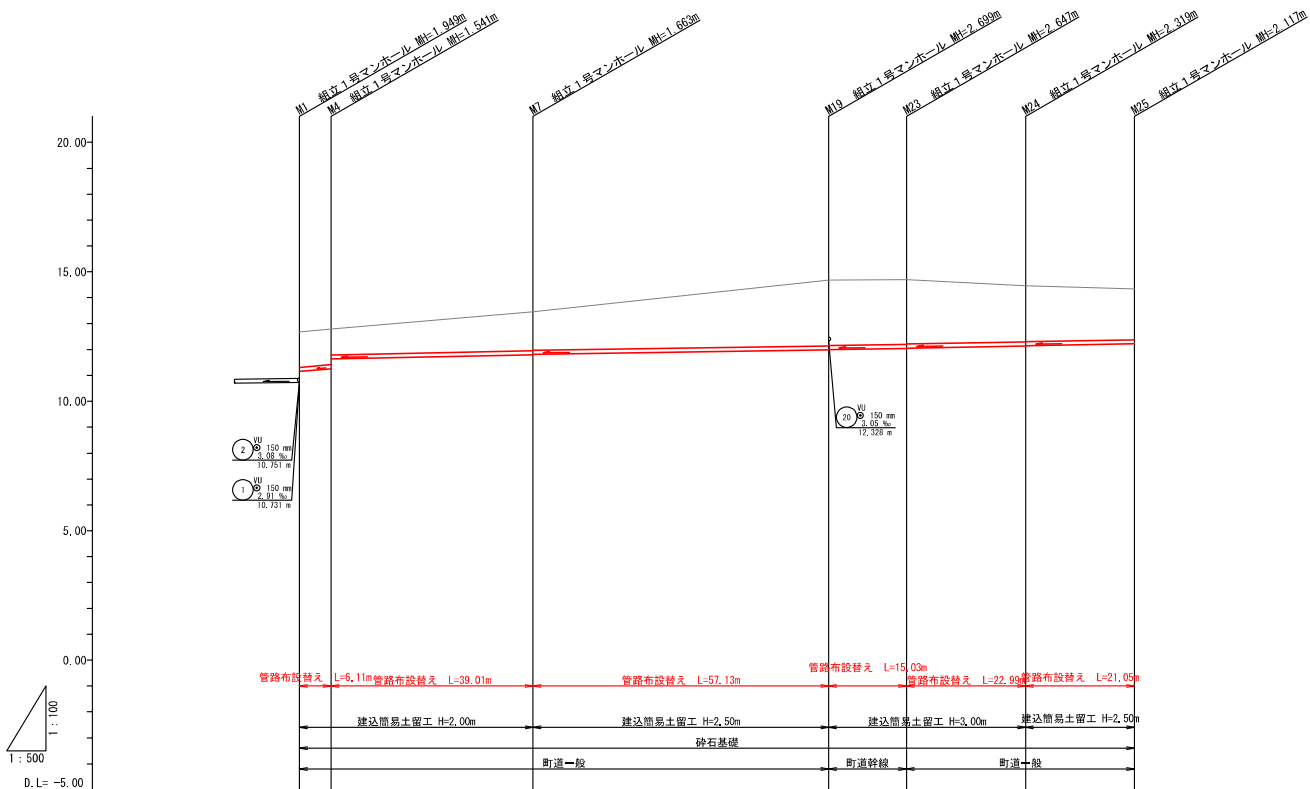


管番号・管径 勾配・延長		4	7	19	23	24	25	
掘削深 (m)		1.632	1.568	1.768	2.984	2.736	2.424	2.222
土被り (m)		1.371	1.383	1.539	2.524	2.491	2.159	1.961
管底高 (m)		11.153	11.233	11.797	12.882	12.853	12.149	12.223
地盤高 (m)		12.68	12.80	13.46	14.68	14.69	14.46	14.34
追加距離 (m)		0.00	6.11	45.12	102.25	117.28	140.27	161.32
区間距離 (m)		0.00	6.11	39.01	57.13	15.03	22.99	21.05
測点		M1	M4	M7	M19	M23	M24	M25

管記号表

4	7	19	23
24	25		

令和 7 年度	
事業名	宝達志水町特定環境保全公共下水道
工事名	6区5283号区から志達船渠区 (2工区) 下水道管線復旧工事
箇所	宝達志水町 吉野屋地内ほか
図名	縦断面図 (4)
縮尺	Sv=1:100 Sh=1:500
図面番号	9 / 12 枚の内
宝達志水町	


縦断面図(5) 縮尺 縦 1:100 横 1:500

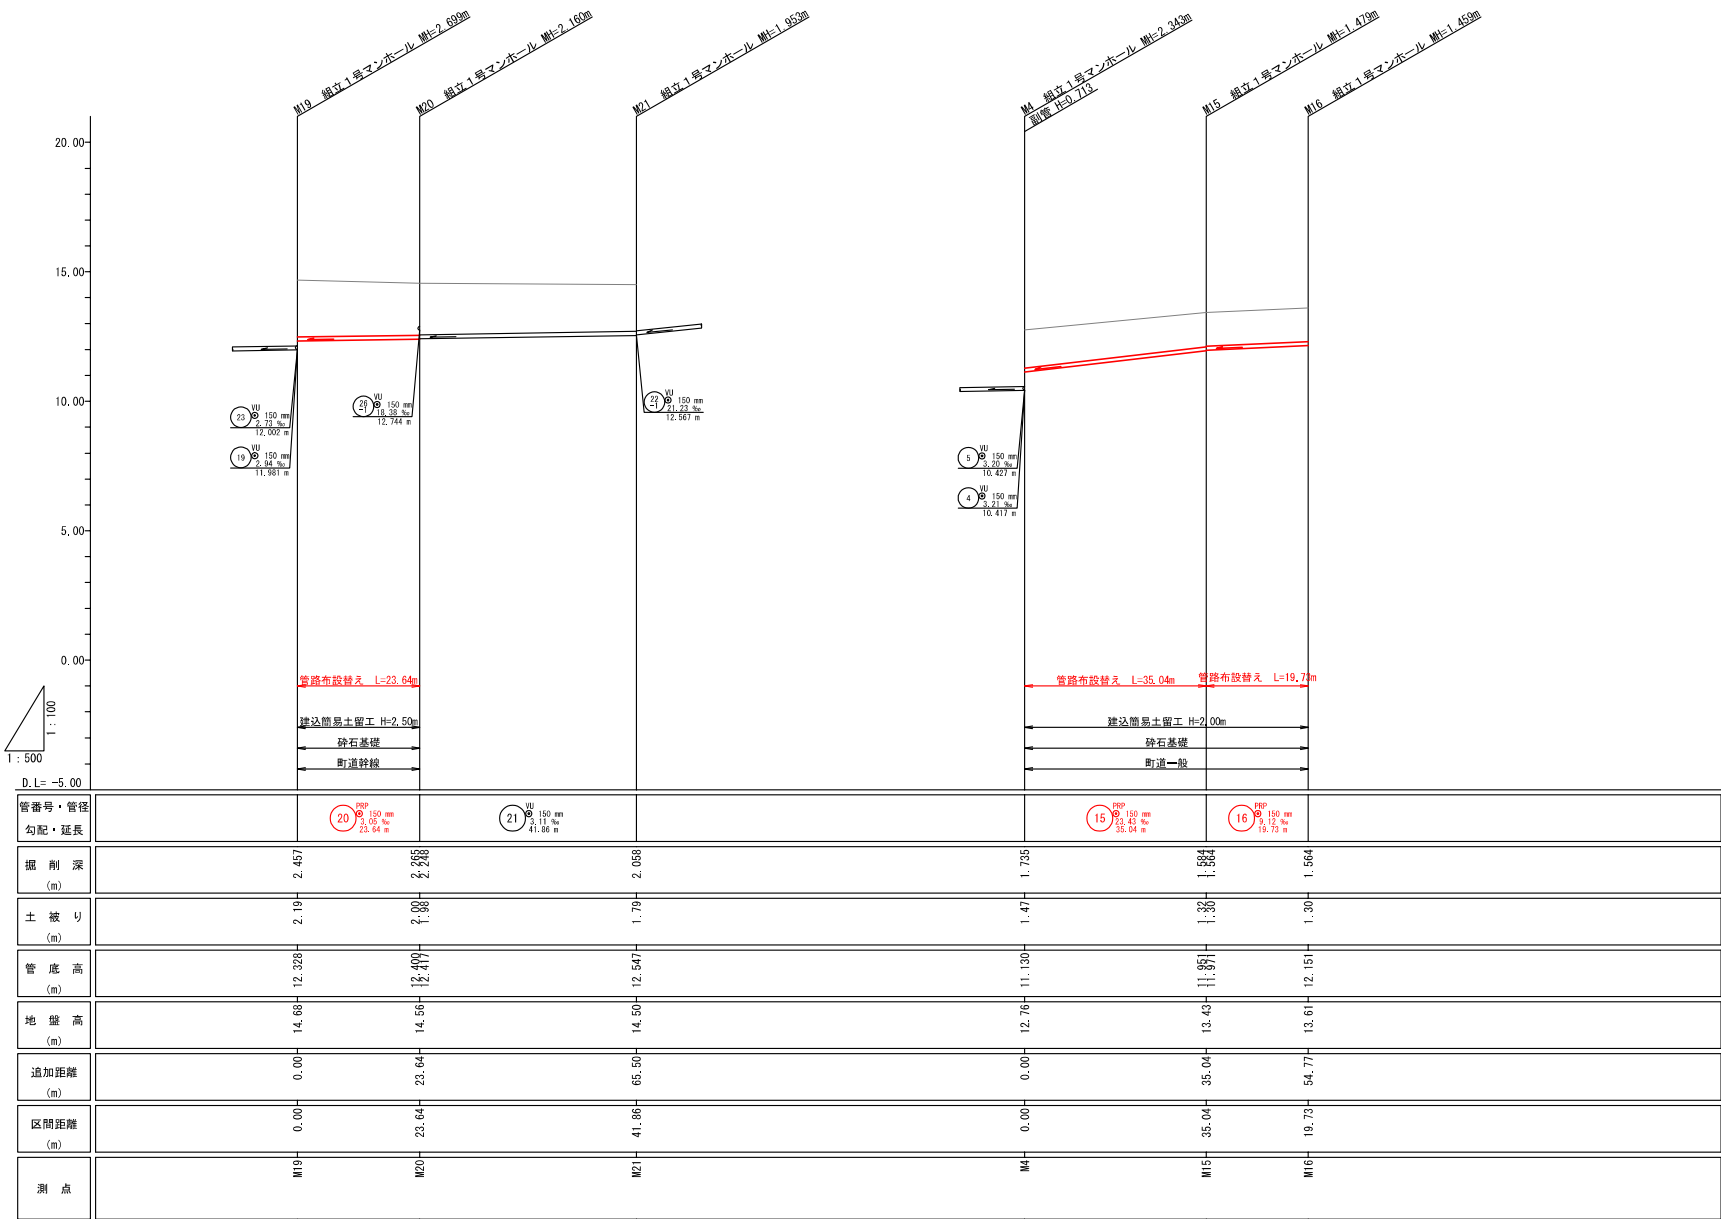

管記号表			
20	21	15	16

令和 7 年度	
事業名	宝達志水町特定環境保全公共下水道
工事名	6区5283号線から志達船渠区(2工区)下水道改善復旧工事
箇所	宝達志水町 吉野屋地内ほか
図名	縦断面図 (5)
縮尺	Sv=1:100 Sh=1:500
図面番号	10 / 12 枚の内
宝達志水町	

縦断面図(6) 縮尺 縦 1:100 横 1:500



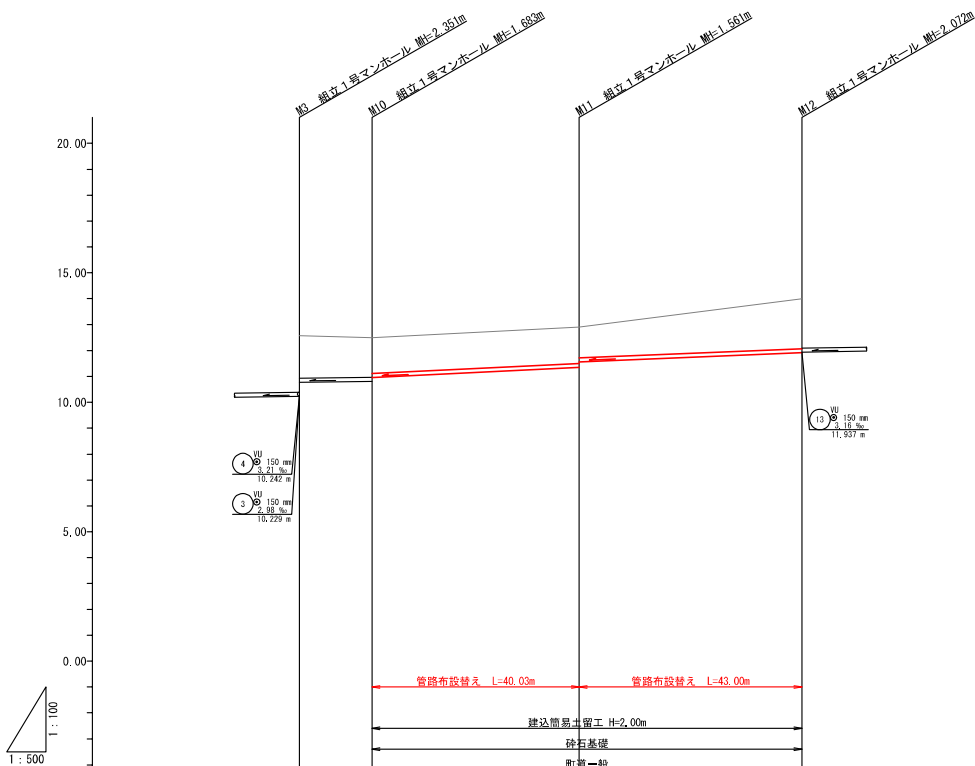


D. L= -5.00				
管番号・管径 勾配・延長		10 ^φ 150 mm 3.21 % 10.242 m	11 ^φ 150 mm 3.89 % 40.03 m	12 ^φ 150 mm 3.90 % 43.00 m
掘削深 (m)		1.912	1.788	1.666
土被り (m)		1.05	1.38	1.49
管底高 (m)		10.773	10.807	11.249
地盤高 (m)		12.58	12.49	12.91
追加距離 (m)		0.00	14.02	54.05
区間距離 (m)		0.00	14.02	40.03
測点		M9	M10	M11
				M12

管記号表			
10	11	12	

令和 7 年度	
事業名	宝達志水町特定環境保全公共下水道
工事名	6区5283号ほか 志達船渠区 (2工区) 下水道災害復旧工事
箇所	宝達志水町 吉野屋地内ほか
図名	縦断面図 (6)
縮尺	Sv=1:100 Sh=1:500
図面番号	11 / 12 枚の内
宝達志水町	

縦断面図(7) 縮尺 縦 1:100 横 1:500

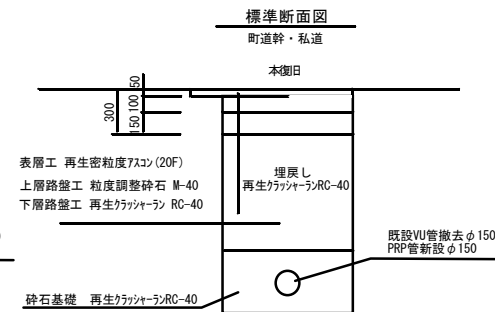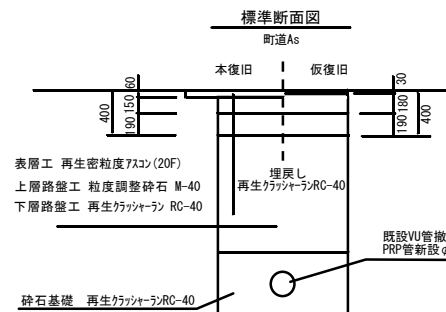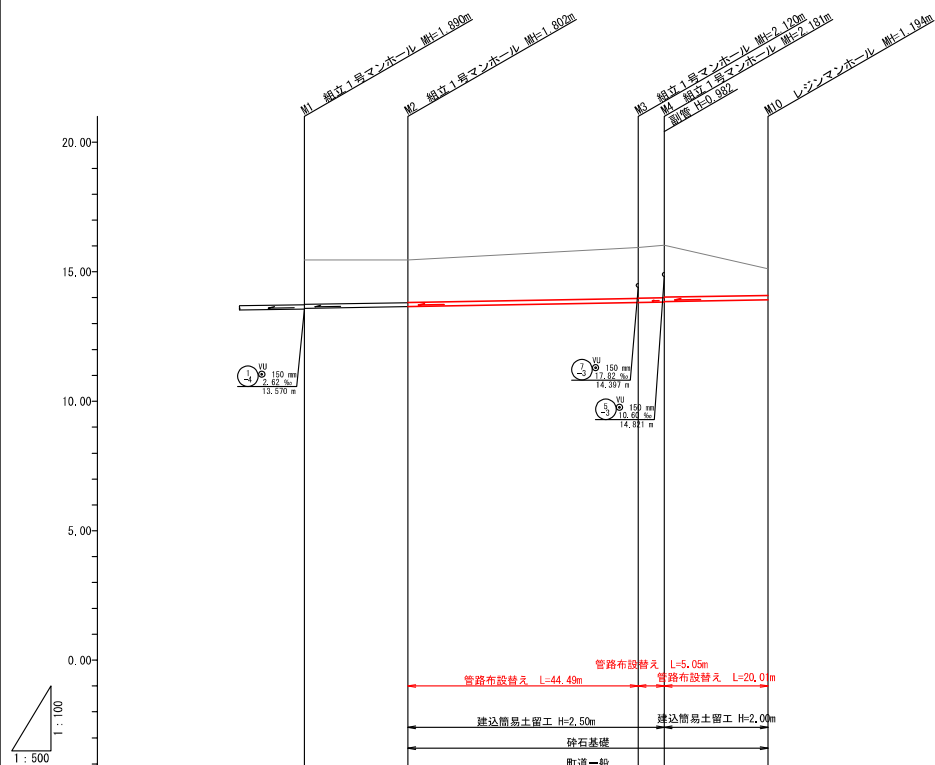

管番号・管径 勾配・延長		2 ^φ 150 mm 20.00 m	3 ^φ 150 mm 3.48 m 44.49 m	4 ^φ 150 mm 3.48 m 5.05 m	10 ^φ 150 mm 3.48 m 20.01 m	
掘削深 (m)		1.971	1.967	2.255	2.286	1.299
土被り (m)		1.71	1.64	1.96	2.02	1.03
管底高 (m)		13.594	13.658	13.823	13.839	13.926
地盤高 (m)		15.46	15.46	15.94	16.02	15.12
追加距離 (m)		0.00	20.00	64.49	69.54	89.55
区間距離 (m)		0.00	20.00	44.49	5.05	20.01
測点		M1	M2	M3	M4	M10

管記号表

2	3	4	10

令和 7 年度

事業名	宝達志水町特定環境保全公共下水道
工事名	6区5283号ほか 志達船渠区 (2工区) 下水道災害復旧工事
箇所	宝達志水町 吉野屋地内ほか
図名	縦断面図 (7)
縮尺	Sv=1:100 Sh=1:500
図面番号	12 / 12 枚の内
宝達志水町	