


萬靈の塔

- 1種 2.0×3.0=6.0㎡
- 2種 1.8×2.5=4.5㎡
- 3種 1.5×2.0=3.0㎡

◇ 給水箇所

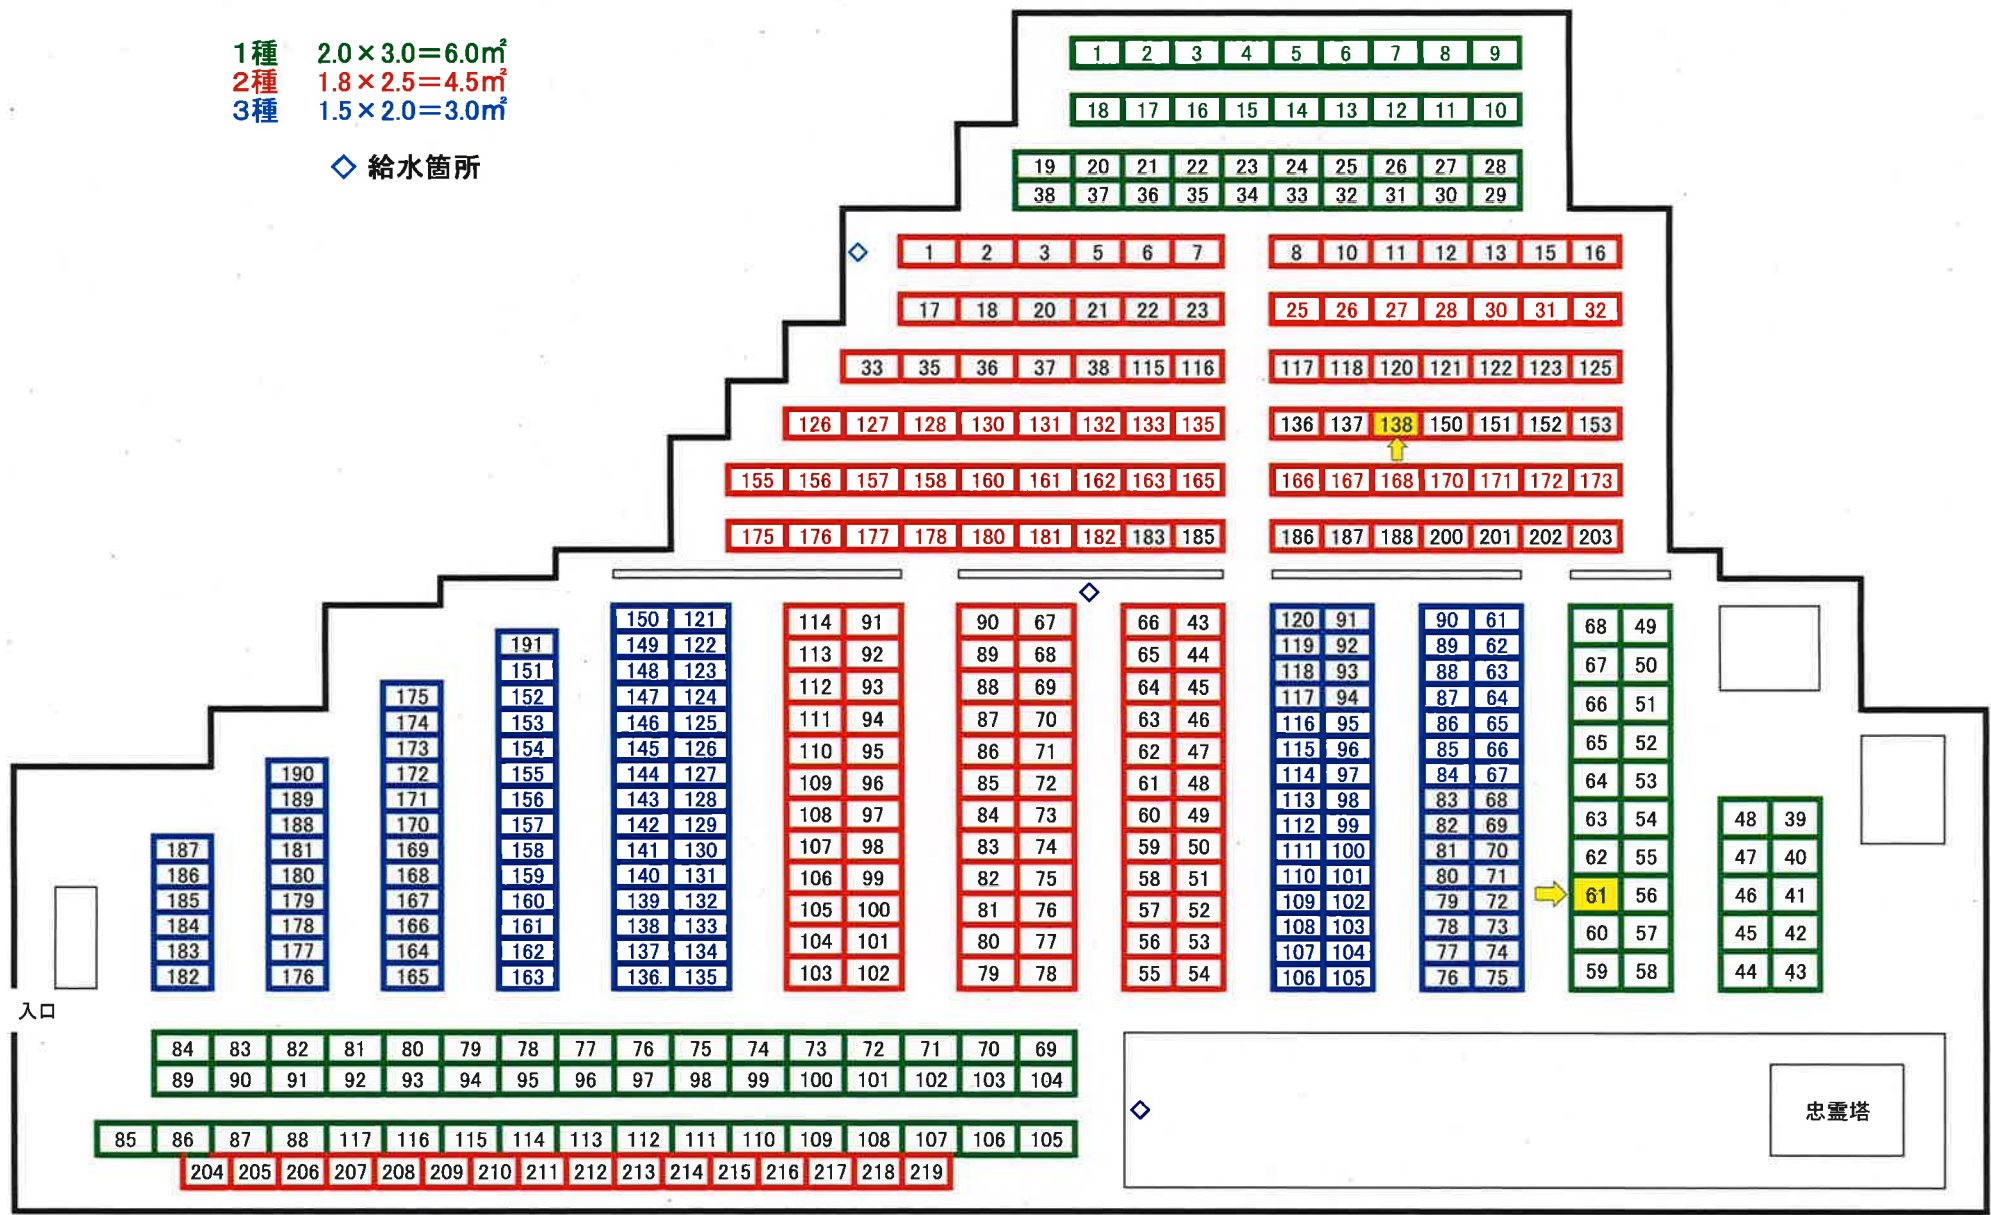

入口

忠靈塔