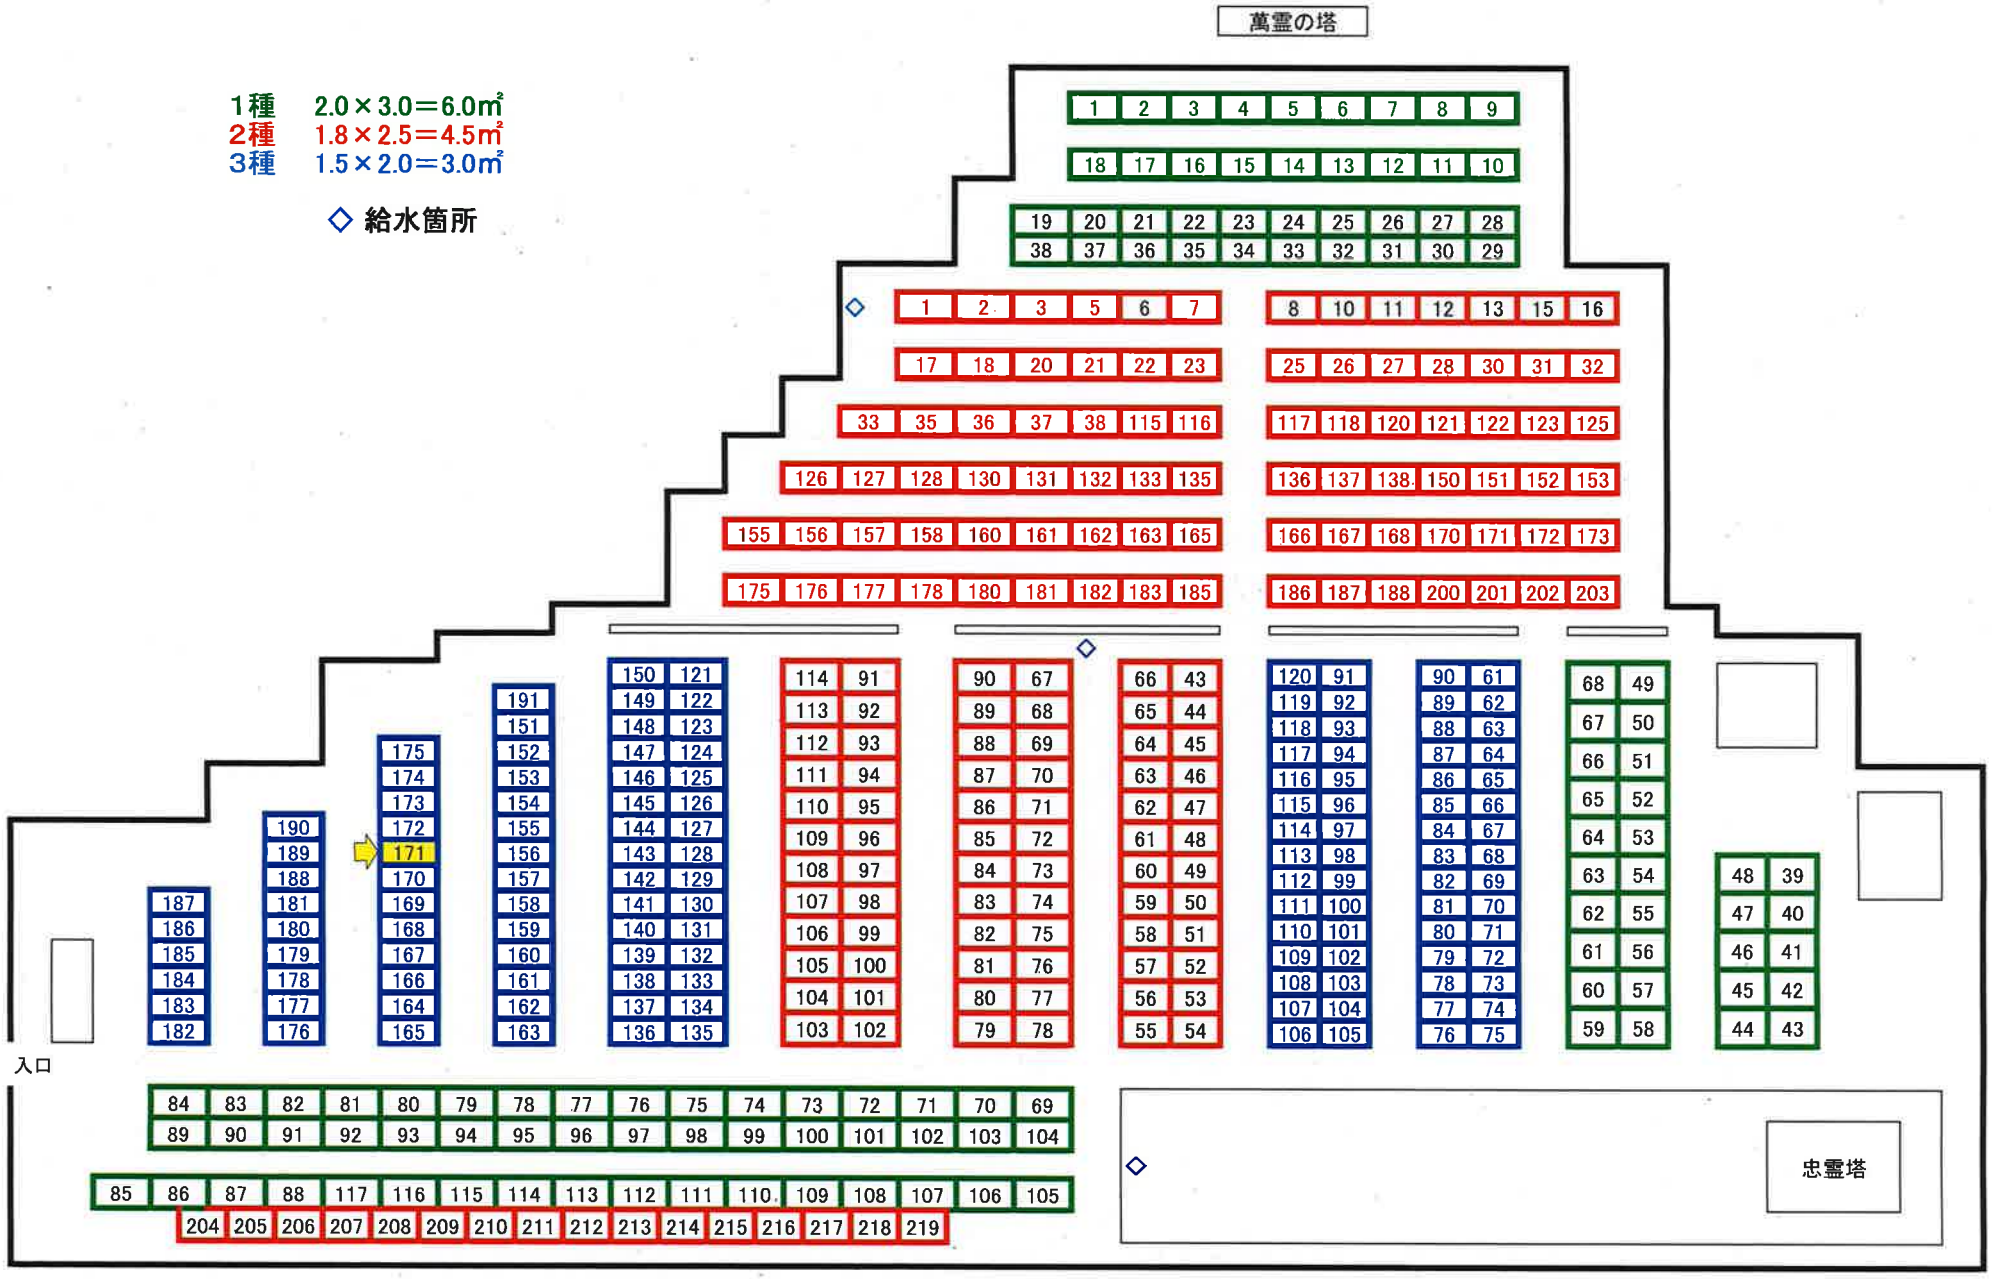

1種　2.0×3.0＝6.0㎡
2種　1.8×2.5＝4.5㎡
3種　1.5×2.0＝3.0㎡
◇ 給水箇所
萬霊の塔
入口
忠霊塔