


アステラス 1階

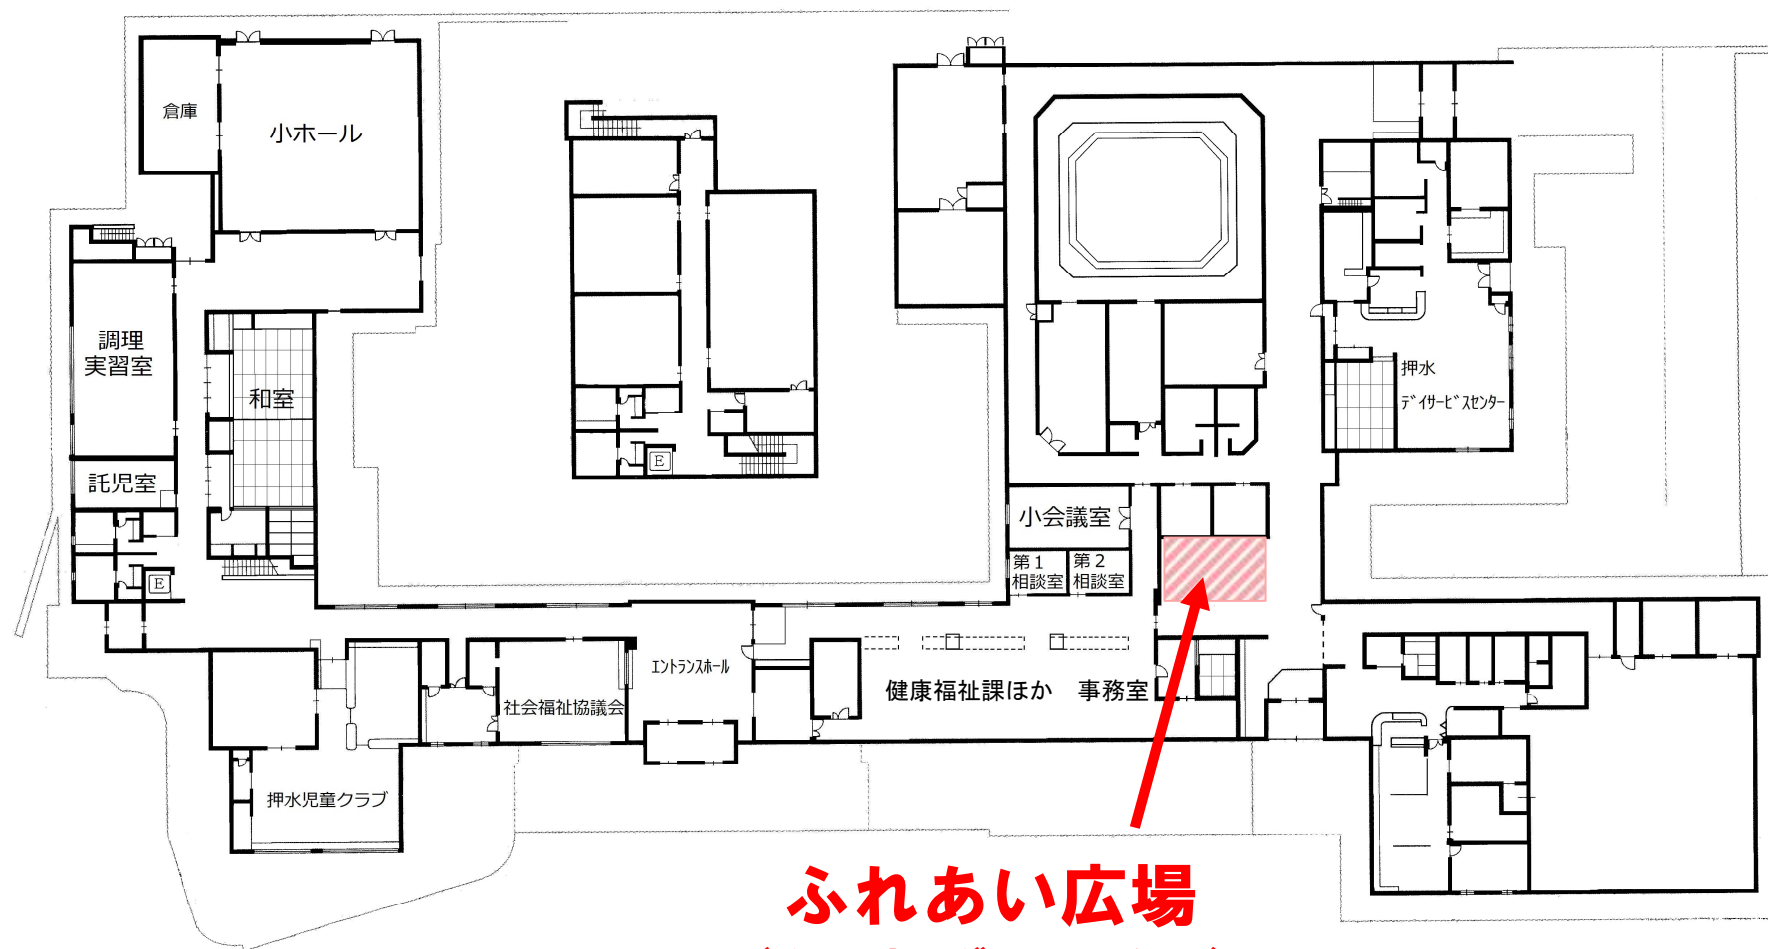

ふれあい広場
(クーリングシェルター)