

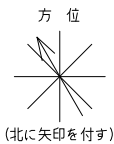


- 凡 例
- 建 物
 - 未とり未とりこわし建物
 - 危危険建物
 - 借借用建物
 - 時一時使用建物
 - 屋外教育環境整備事業によるもの
 - 未完未完成建物
 - 建物以外の工作物等
 - 門正門、通用門
 - 吹吹抜の渡廊下等
 - 自自転車置場
 - 簡簡易な小規模構造物
 - 飼飼育小屋
 - 温温室
 - ハバックネット

※屋内運動場とプール、プール付属室は対象外です

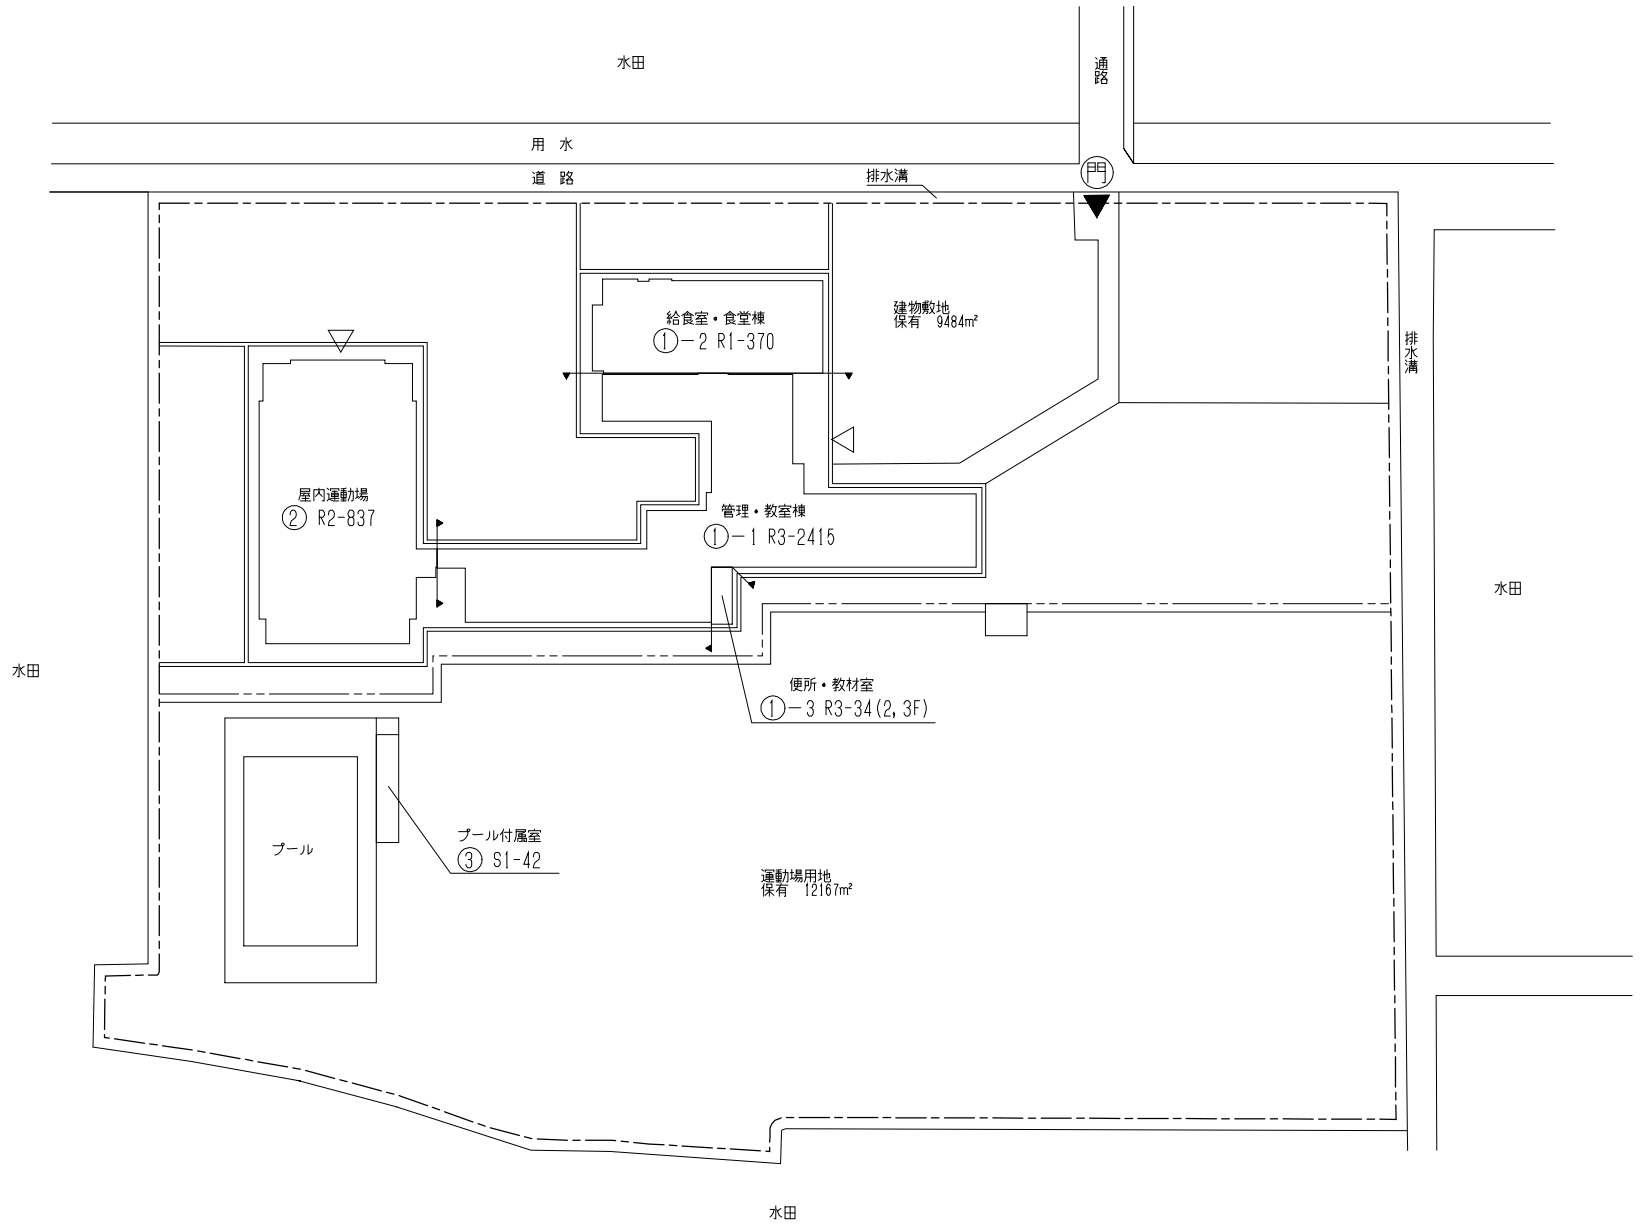


※屋内運動場とプール付属室は対象外です

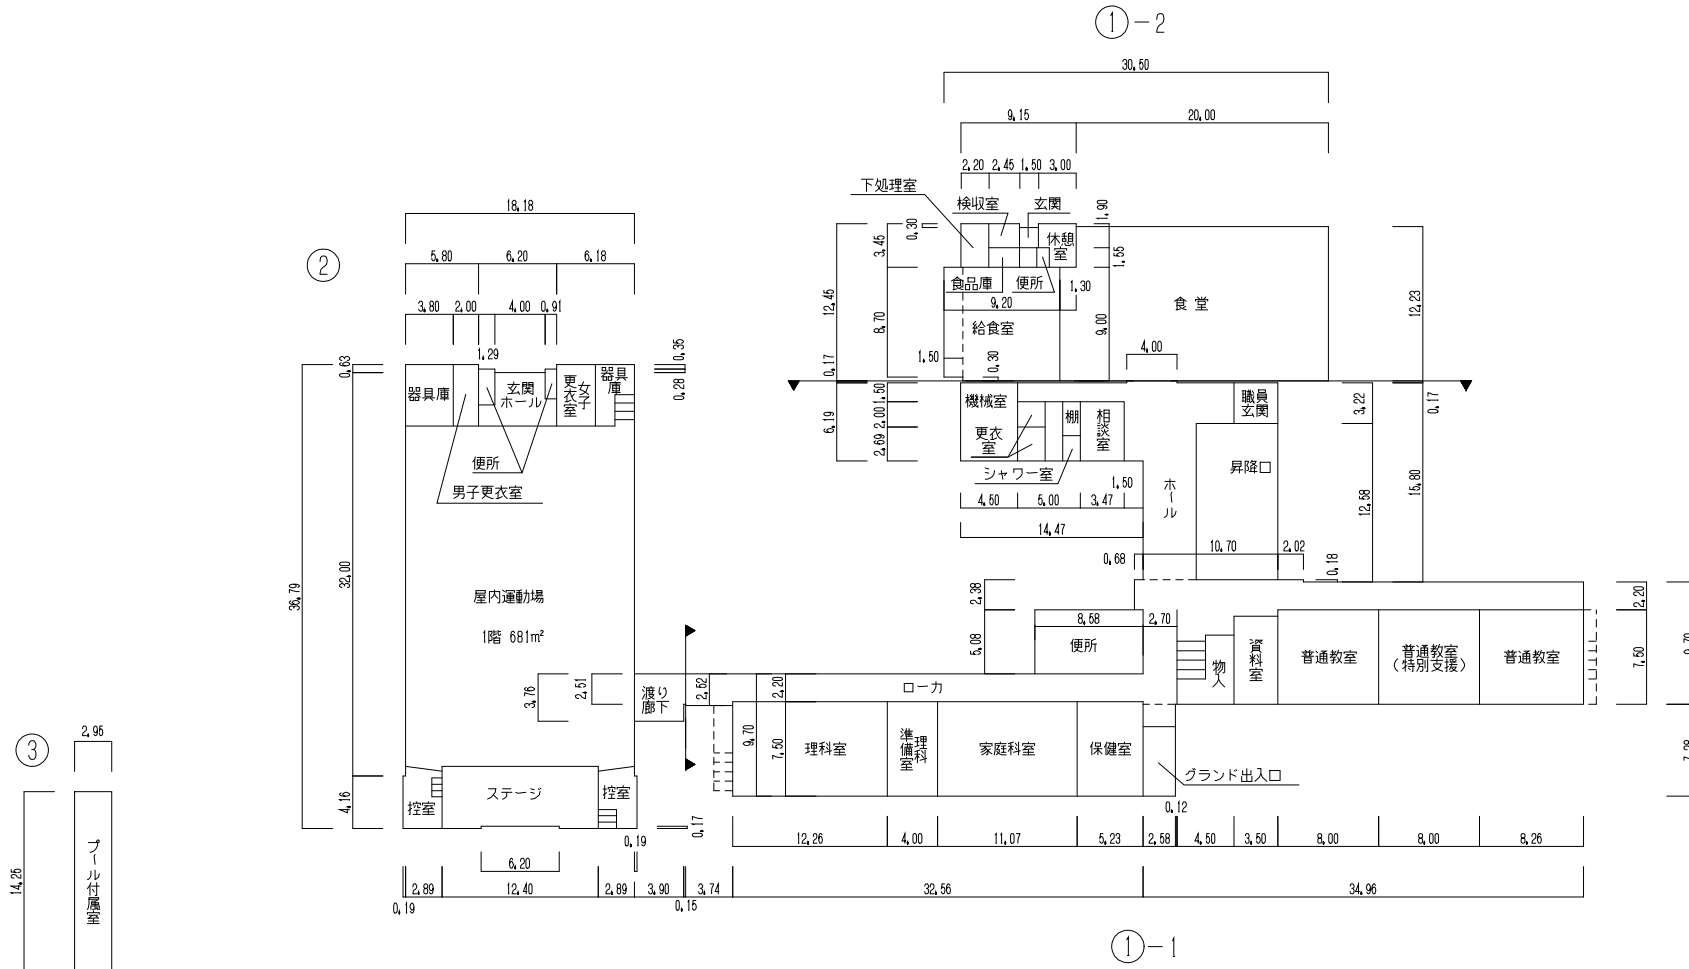

1階平面図

給食室	114m ²
専用食堂	256m ²
プール付属室	42m ²

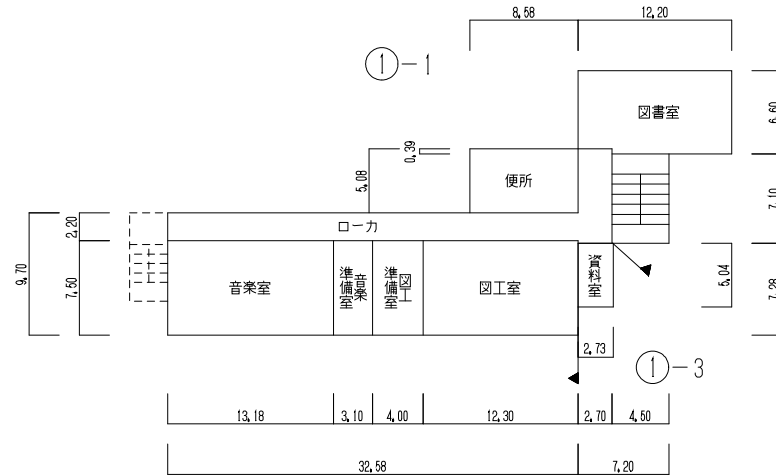

3 階 平 面 図