



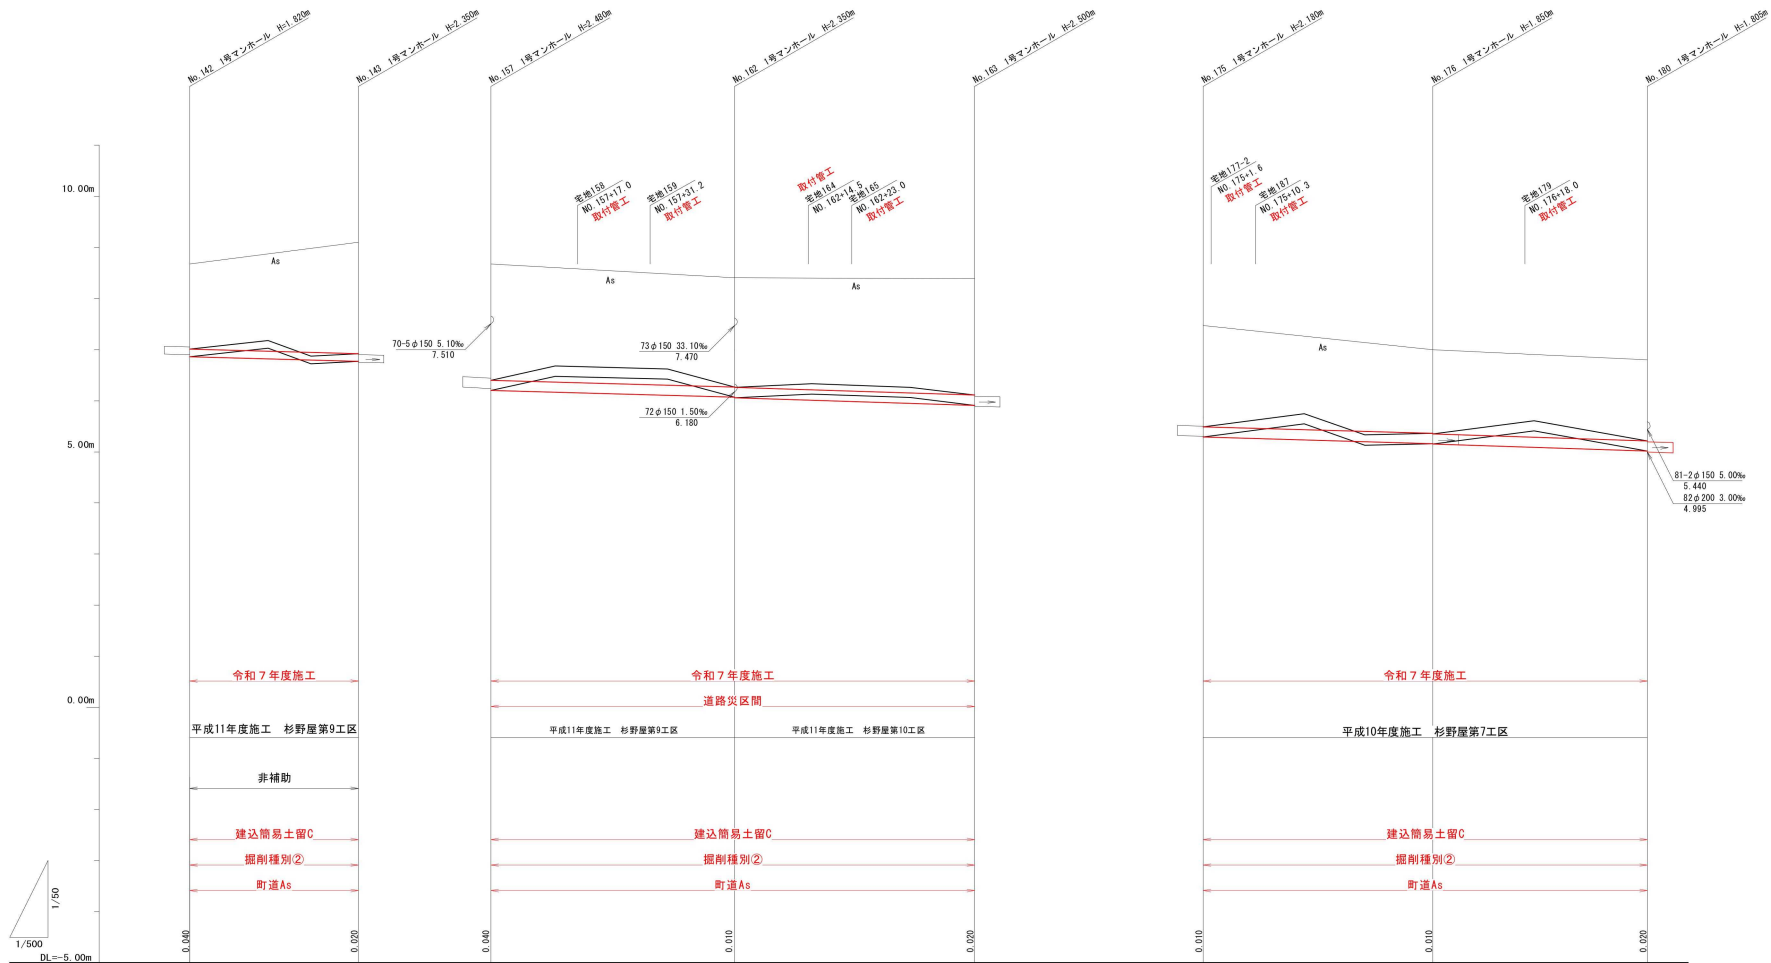


管径勾配	(66) ○150VU 2.90‰ L=33.0m		(71) ○200VU 2.90‰ L=47.7m		(74) ○200VU 10.0‰ L=47.0m		(80) ○200VU 3.0‰ L=87.0m	
土被り	1.020 1.860	2.170 2.190	2.211 2.211	2.131 2.141	2.271 2.251	1.960 1.971	1.831 1.841	0.756 1.596
計画管底高	6.890 6.890	6.770 6.750	6.820 6.830	6.070 6.060	5.810 5.890	5.300 5.290	5.160 5.150	5.015 4.995
地盤高	6.69	9.10	6.69	8.47	8.39	7.47	7.09	6.89
追加距離	0.00	33.00	0.00	47.70	94.70	0.00	45.00	87.00
単距離	0.00	33.00	0.00	47.70	47.00	0.00	45.00	42.00
測点	No. 142	No. 143	No. 144	No. 145	No. 146	No. 147	No. 148	No. 149

令和 7 年度		3860-6901
工 事 名	令和6年1月1日発生能登半島地震災害 災害関連農村生活環境施設復旧事業	
地 区 名	南越知東部地区	
箇 所	羽咋郡 宝達志水町 杉野屋地内	
図 名	縦断面図	
縮 尺	図 示	
図面番号	6	
宝達志水町		






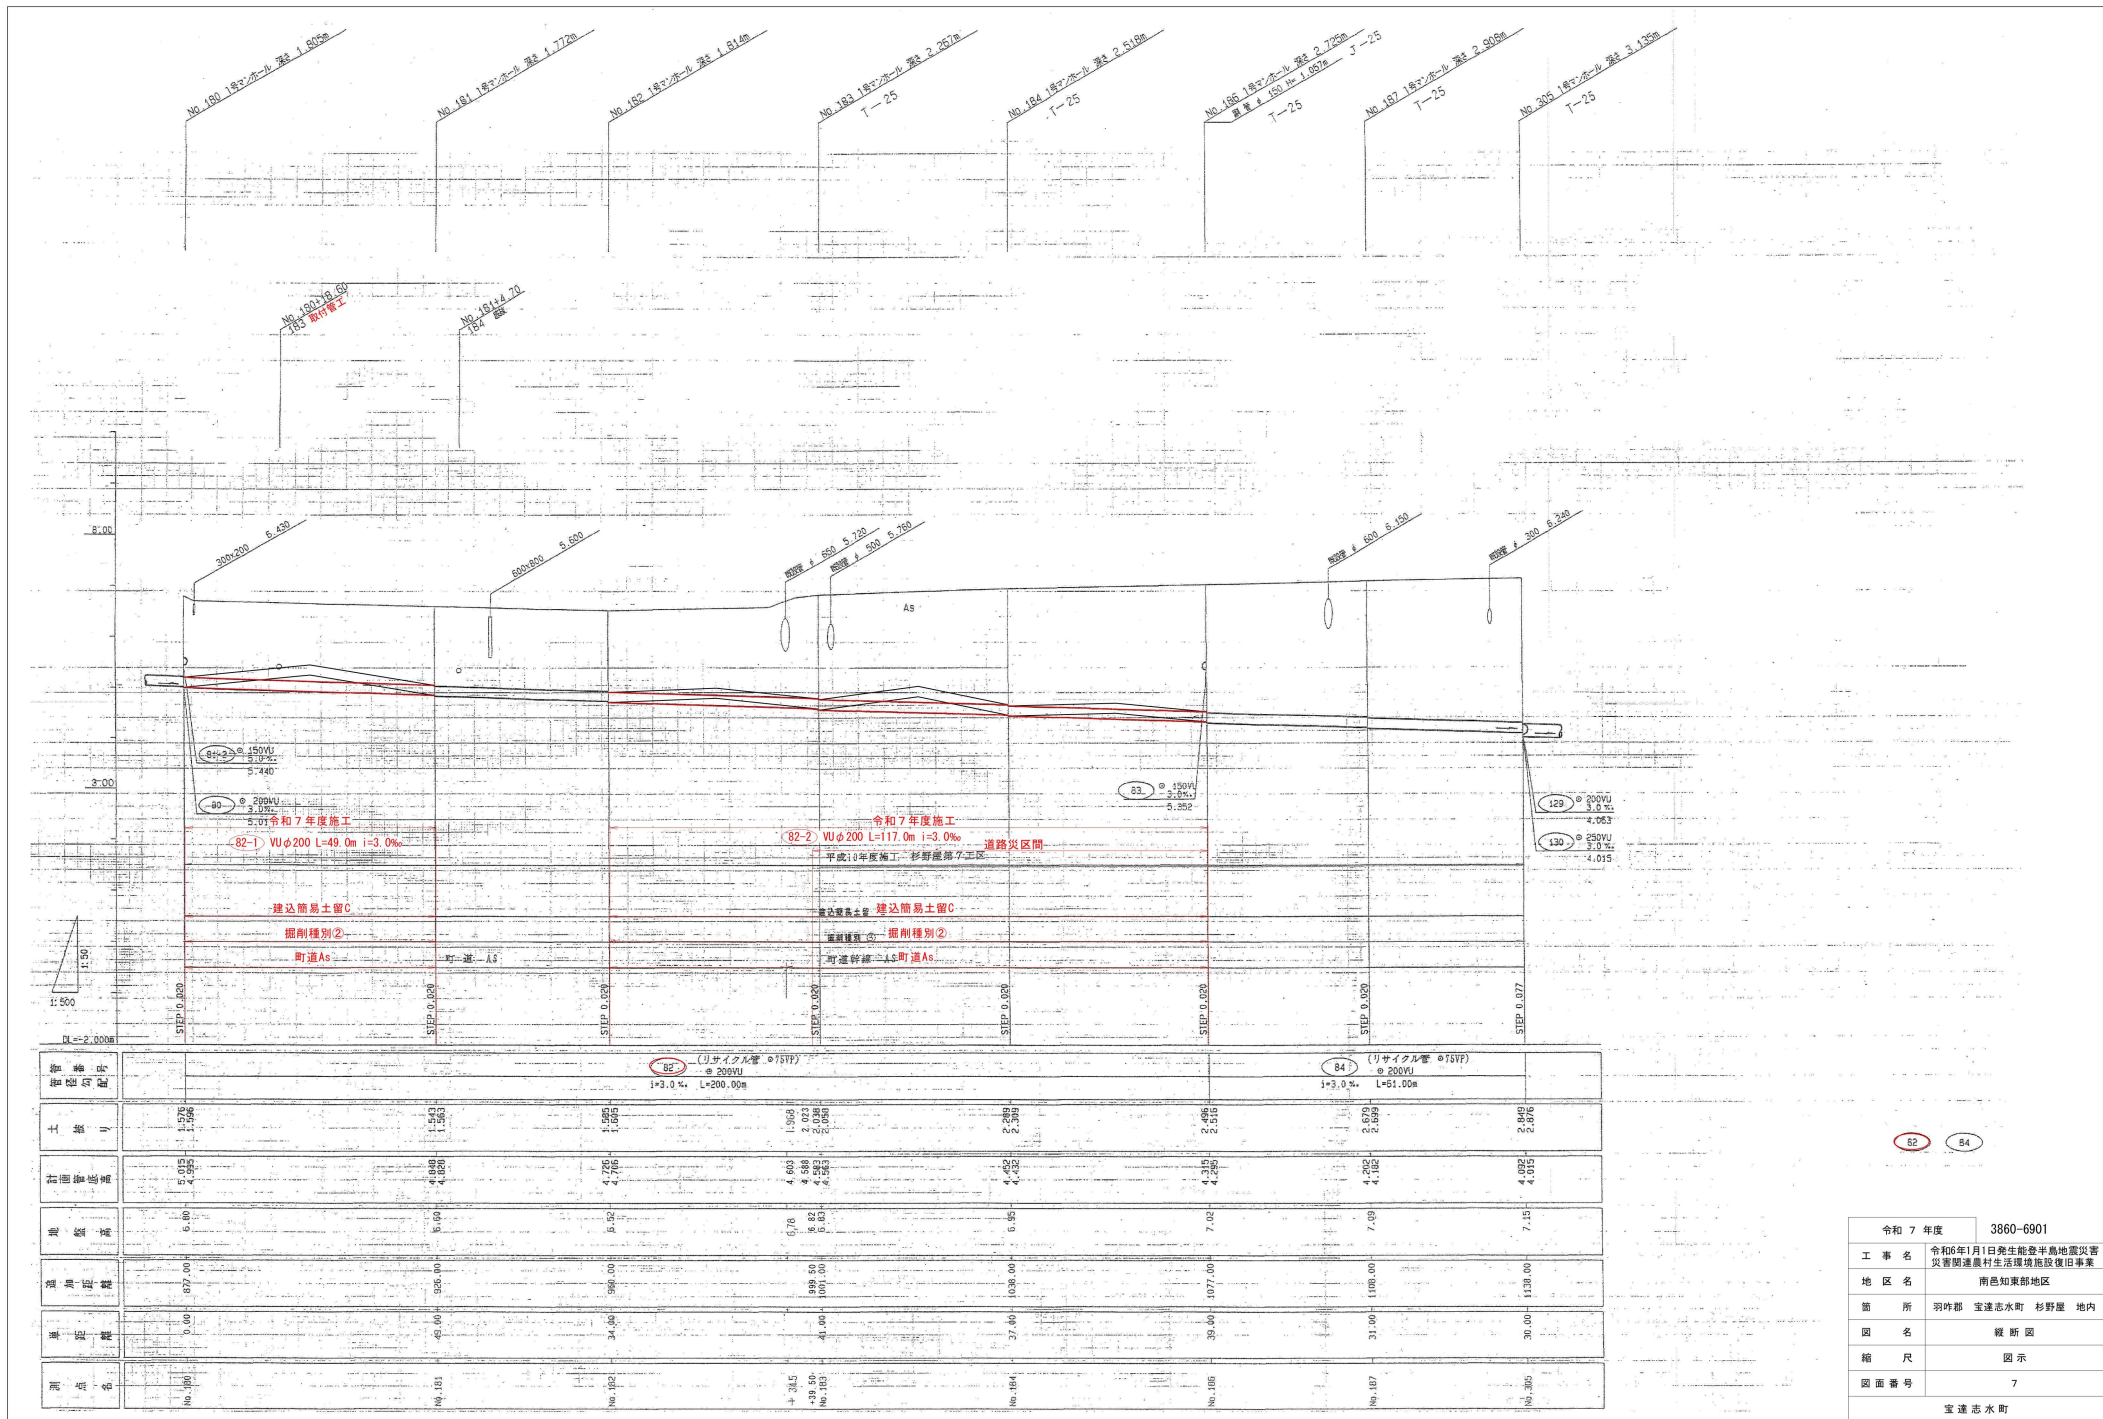


令和7年度	3860-6901
工事名	令和6年1月1日発生能登半島地震災害 災害関連農村生活環境施設復旧事業
地区名	南色知東部地区
箇所	羽咋郡 宝達志水町 杉野屋 地内
図名	縦断面
縮尺	図示
図面番号	7
宝達志水町	

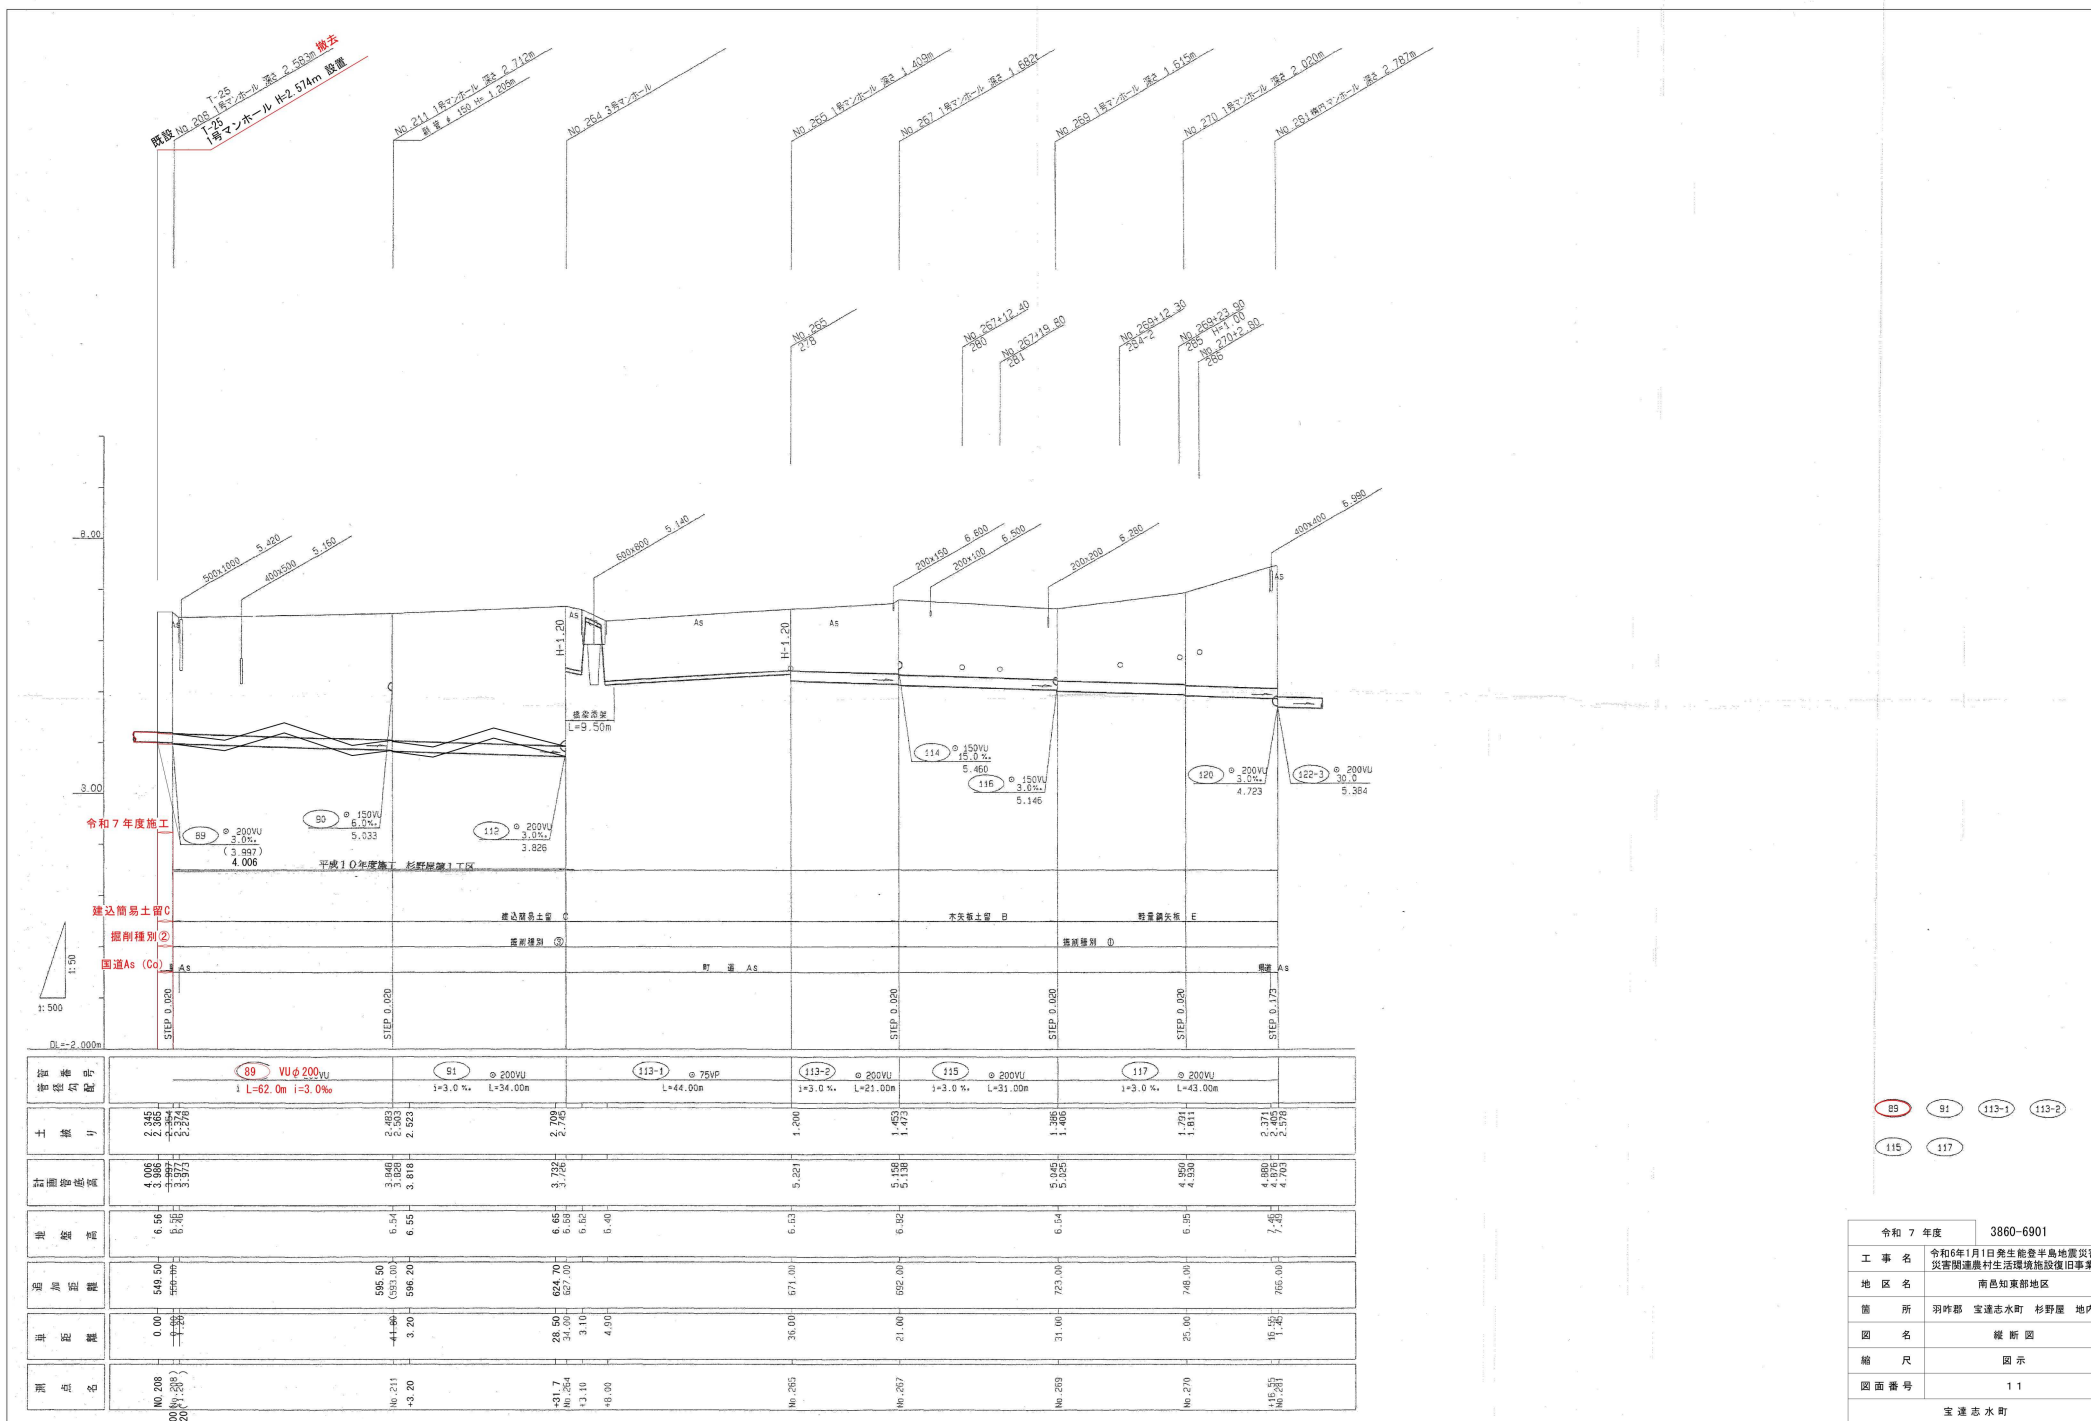

標準断面図

S=1/25

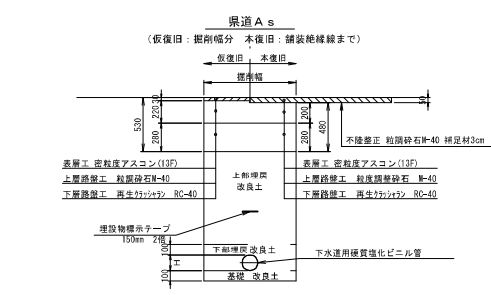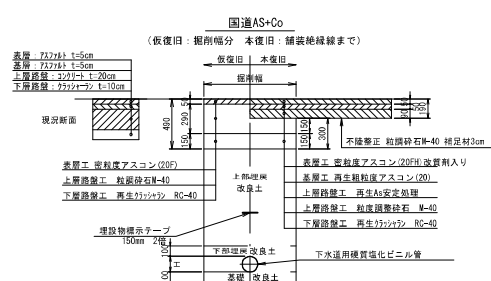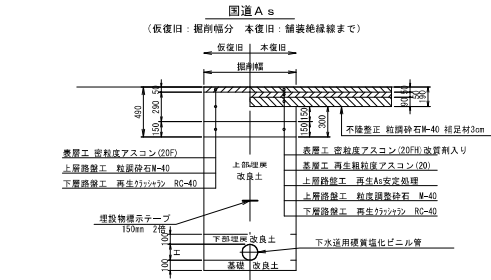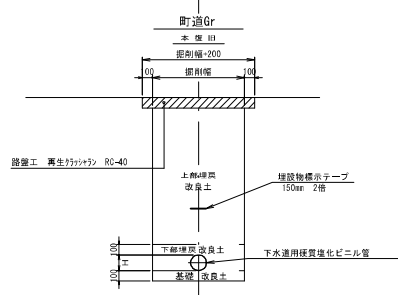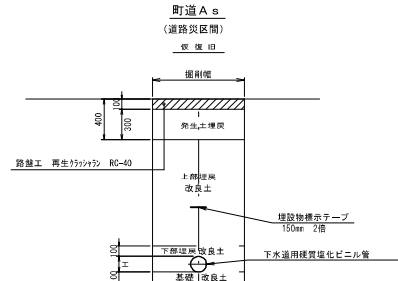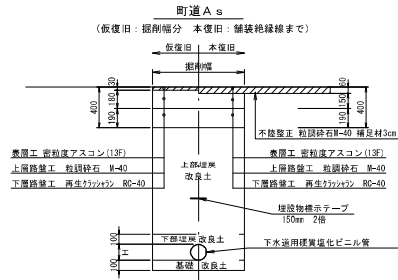


寸法表

管理	W	H	断面積
φ150VU	165	165	
φ200VU	216	216	
φ250VU	267	267	



掘削幅一覧表

掘削機種 (n'7787)	管径	VU φ150	VU φ200	VU φ250	備考
②山耕0.28(平耕0.20)m3級	900	—	—	—	H≤3.3m
③山耕0.45(平耕0.35)m3級	1,000	1,000	1,000	1,000	H≤3.5m
④山耕0.45(平耕0.35)m3級	1,100	1,100	1,100	1,100	H>3.5m



素掘掘削幅 (B')	掘削機種 (n'7787)	管径	φ150	φ200	φ250
管径	φ150	φ200	φ250		
VU管	600	600	600		
リブ管	600	600	600		

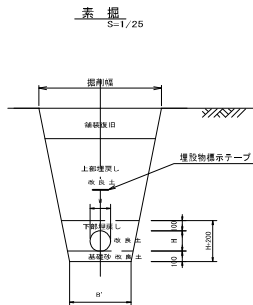



マンホール布設替工 (小口径) S=1/25

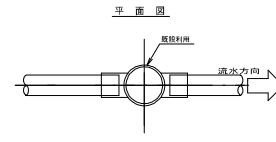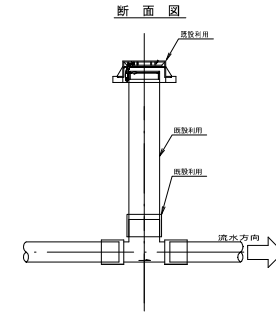

マンホール布設替工 (0・1・橋内) S=1/25

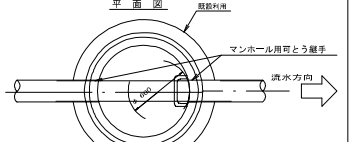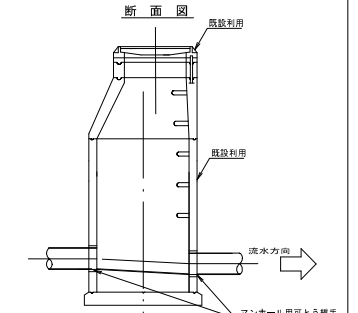


副管構造図 S=1/25

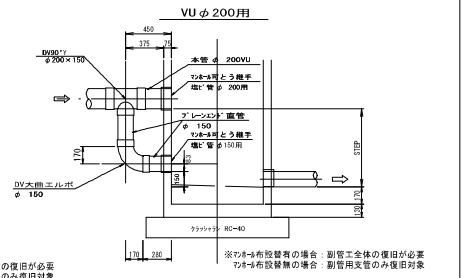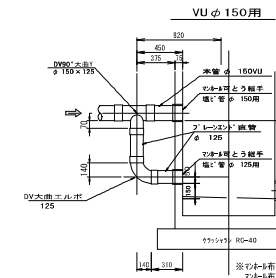


土留工 S=1/25

建て込み簡易土留工 C 建設簡易土留協会 (ボックス型) (H ≤ 3,500)

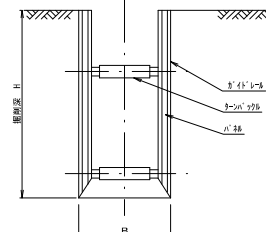


建て込み簡易土留工 D 建設簡易土留協会 (ボックス型) (H > 3,500)

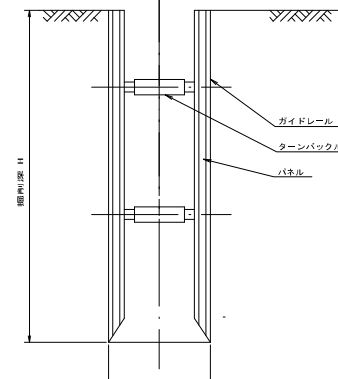


令和 7 年度	3860-6901
工事名	令和6年1月1日発生熊倉半島地震災害 災害関連農村生活環境施設復旧事業
地区名	南島知東部地区
箇所	羽咋郡 宝達志水町 杉野屋 地内
図名	標準断面図
縮尺	図示
図面番号	12
宝達志水町	

8/1/20

 

S=1/20

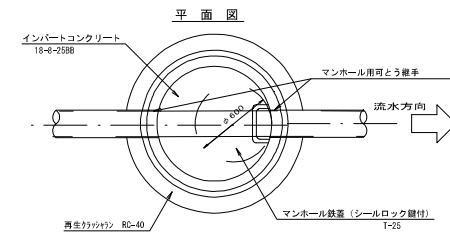[illegible]

令和 7 年度		3860-6901	
工 事 名	令和6年1月1日発生能登半島地震災害関連農村生活環境施設復旧事業		
地 区 名	南色知東部地区		
箇 所	羽咋町	宝達志水町	杉野屋 地
図 名	概図720-B-05第五、1号720-B、取付管実況図		
縮 尺	図 示		
図面番号	1.3		
宝達志水町			