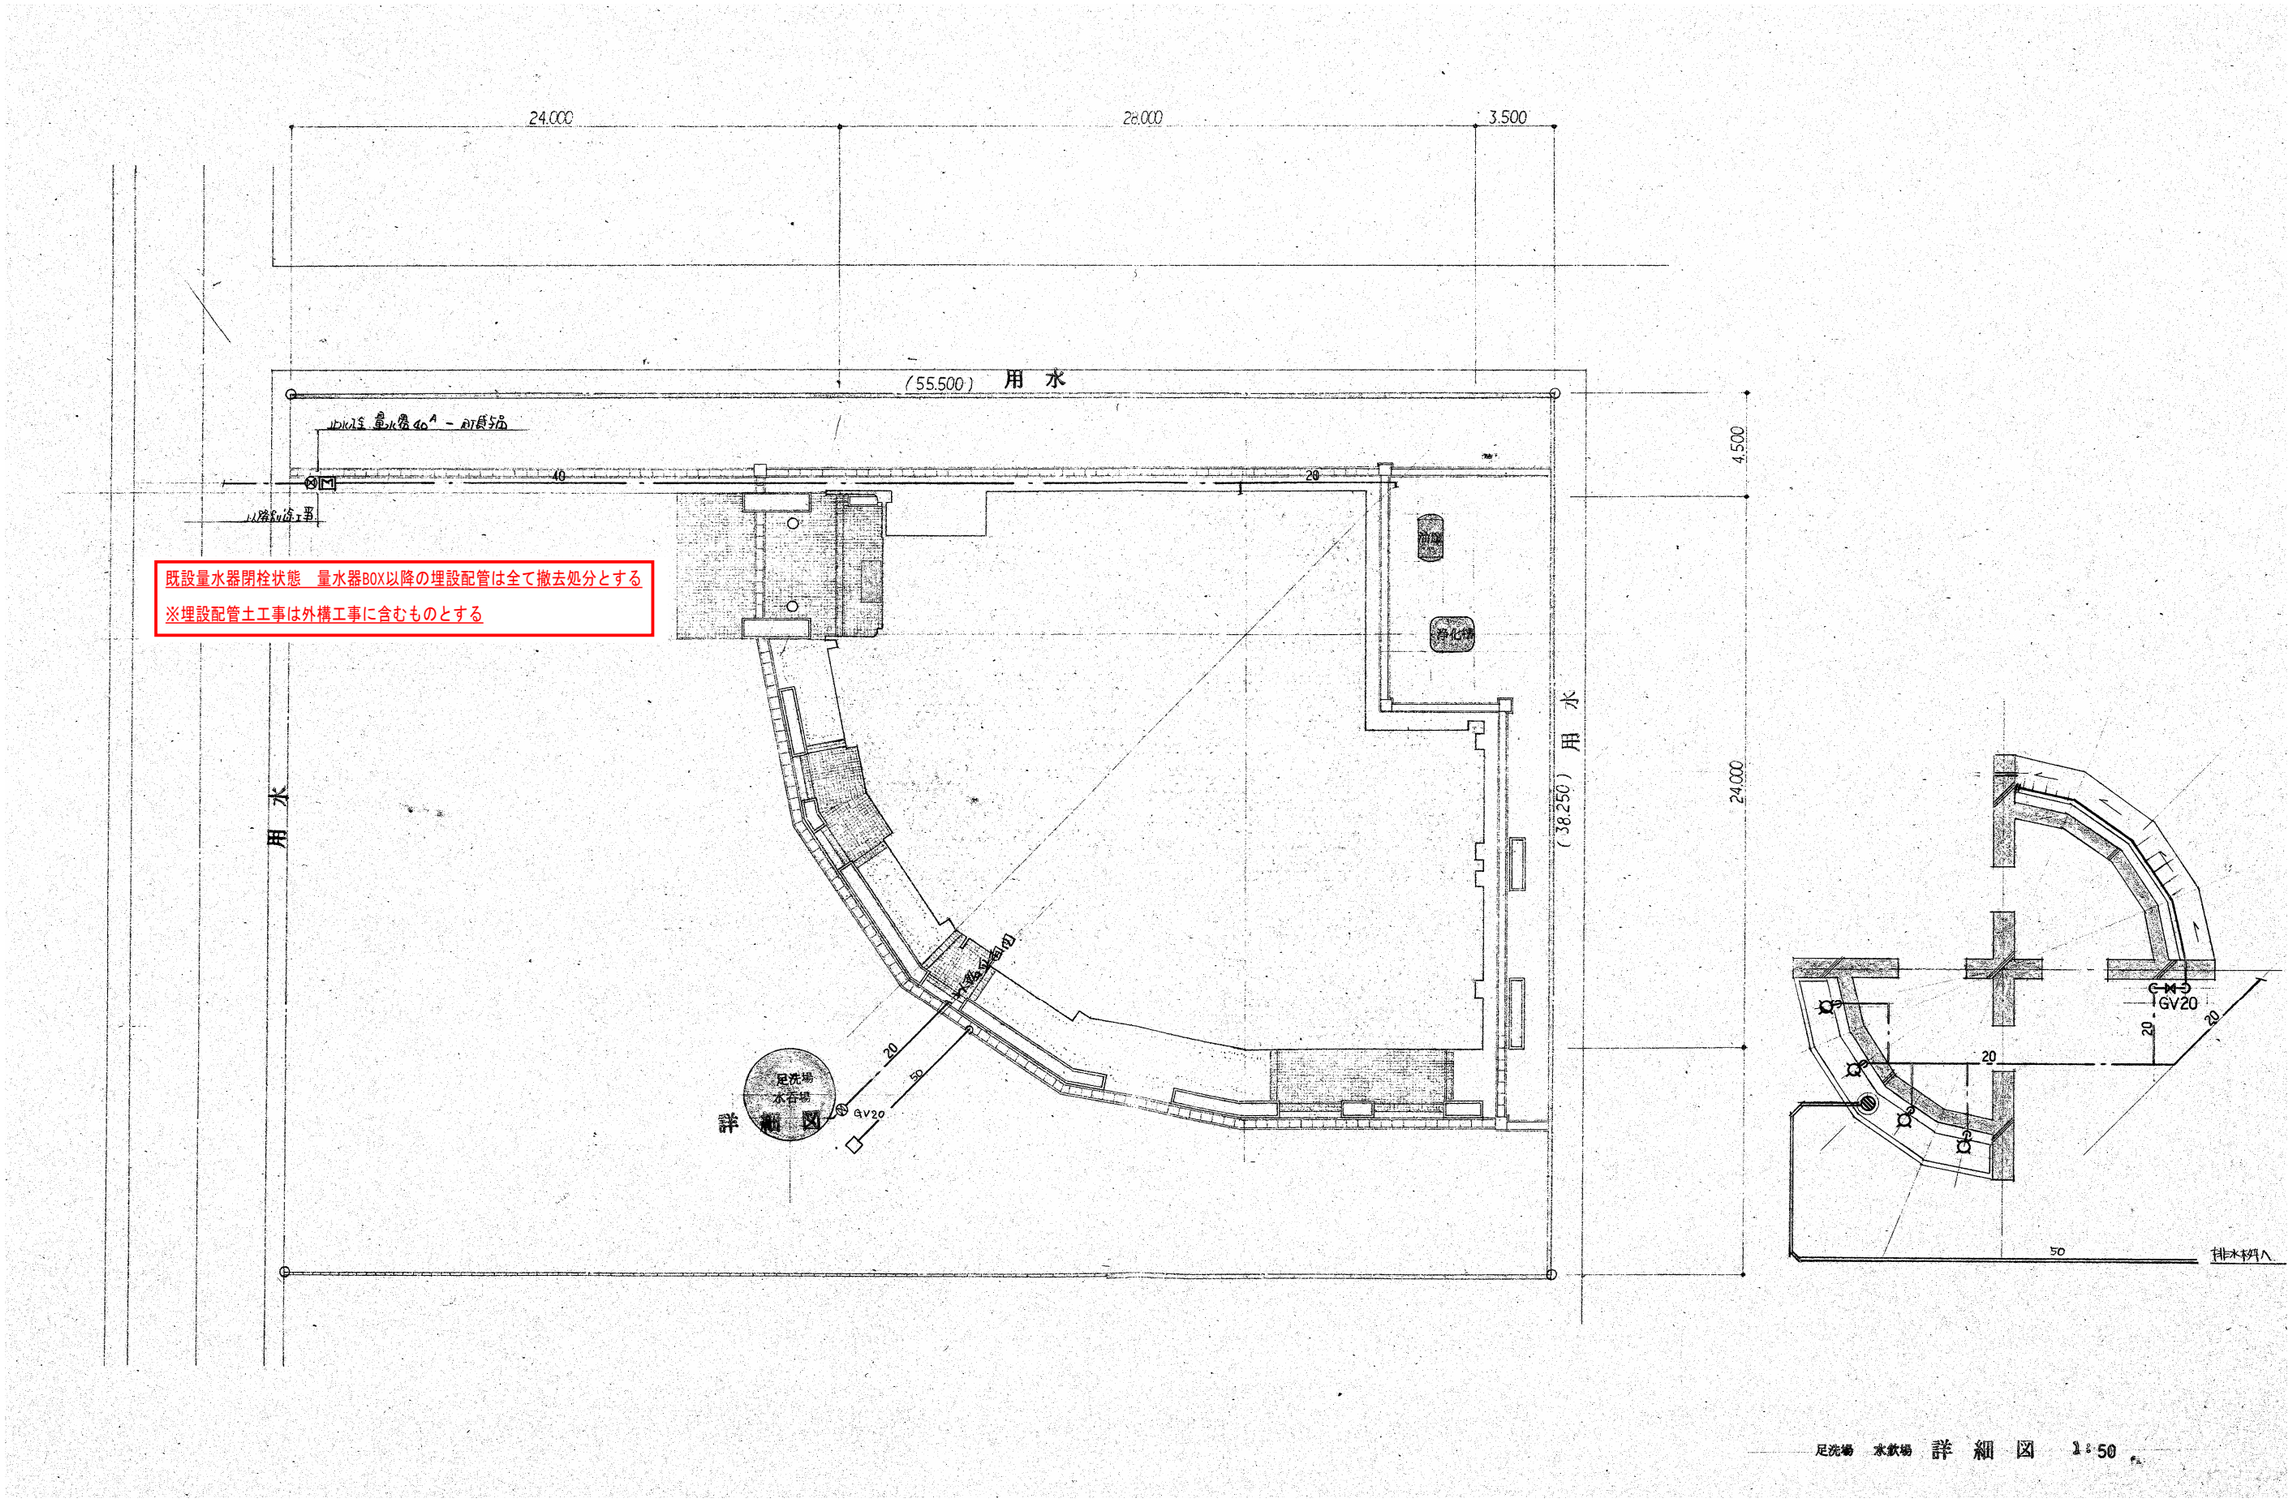

設計年月日	工事名	図番
2026.3	旧北部保育所解体工事	M-03
訂正	整番 25057 / 標題 屋外給水設備図	縮尺 A1=NS A3=NS