


宝達志水町古墳の湯改修工事


令和8年3月



株式会社 浦建築研究所

建築改修工事仕様書		最終改訂 令和8年4月1日
I 工 事 概 要		⑦ 施工調査
1 工 事 名	宝達志水町古墳の湯改修工事	⑧ 建築材料等
2 工事場所	羽咋郡宝達志水町地内	
3 工事種目	内装改修工事 ・設備連れ工事（天井復旧他）、休憩室改修、他	
4 完成期日	令和 年 月 日（概成工期 令和 年 月 日） （余裕期間制度試行工事適用の場合は、上記を完成日の期限とする。）	
5 別契約	・ 屋外付帯工事 ・ 電気設備工事 ・ 暖房設備工事 ・ 換気設備工事 ・ 昇降機設備工事 ・ 浄化槽設備工事	・ 植栽工事 ・ 給排水衛生設備工事 ・ 冷房設備工事 ・ 空調設備工事 ・ 電話設備工事
II 建築工事仕様		
1 共 通 仕 様	1) 図面及び特記仕様に記載されていない事項は、すべて国土交通省大臣官房官庁営繕部監修「公共建築改修工事標準仕様書（建築工事編）令和4年版」（以下「改修標仕」という。）、国土交通省大臣官房官庁営繕部監修建築物解体工事共通仕様書（令和4年版）」（以下「解体共仕」という。）及び国土交通省大臣官房官庁営繕部監修「公共建築工事標準仕様書（建築工事編）令和4年版」（以下「標仕」という。）による。 2) 電気設備工事及び機械設備工事を本工事に含む場合は、電気設備工事及び機械設備工事はそれぞれの工事仕様書を適用する。なお、電気設備工事の工事仕様書は（ 〃 ）図、機械設備工事の工事仕様書は（ 〃 ）図による。 2 特 記 仕 様 1) 項目は、番号に○印の付いたものを適用する。 2) 特記事項は、○印の付いたものを適用する。 ○印の付かない場合は、※印の付いたものを適用する。 ○印と⊗印の付いた場合は、共に適用する。 3) 特記事項に記載の（ ）内表示番号は、「標仕」の該当項目、当該図又は当該表を示す。 4) （別図－ ）は、「標仕」の別図「各部配筋」の当該番号を示す。 5) 特記事項に記載の「 」内表示番号は「改修標仕」の当該項目、当該図又は当該表を示す。 6) □印は、「国等による環境物品等の調達の推進に関する法律」（グリーン購入法）の特定調達品目を示す。該当する項目については、環境負荷を低減できる材料を選定するように努める。 7) 製造所名は、五十音順とし「株式会社」等の記載は省略する。また、（ ）内は製品名を示す。 8) 斜線で消去した章は適用しない。	⑨ 特別な材料の工法
1章 一 般 共 通 事 項		⑩ 技能士等
項 目	特 記 事 項	
① 適用基準等	設計図書の他に、下記の図書の該当事項を適用する。 ○建築工事標準詳細図（国土交通省大臣官房官庁営繕部監修 令和4年版） ・建築構造設計基準の資料（国土交通省大臣官房官庁営繕部 令和3年通知） ○営繕工事写真撮影要領（令和3年版）（国土交通省大臣官房官庁営繕部） ・営繕工事電子納品要領（国土交通省大臣官房官庁営繕部令和3年度版） ○公共建築木造工事標準仕様書（国土交通省大臣官房官庁営繕部監修 令和4年版） ・屋根瓦工事共通仕様書（石川県土木部営繕課監修 平成29年版） ・鉄筋コンクリート構造配筋標準図（石川県土木部営繕課監修） ・壁式鉄筋コンクリート構造配筋標準図（石川県土木部営繕課監修） ・鉄骨構造標準図（石川県土木部営繕課監修） ・石川県バリアフリー社会の推進に関する条例（施設整備の手引き） ・石川県公共事業景観形成ガイドライン	
② 工事実績情報の登録	※登録する（但し工事請負代金額500万円以上の工事。）	[1. 1. 4]
③ 情報共有システム	石川県建設工事情報共有システム実施要領（営繕工事編）に基づく。 https://www.pref.ishikawa.lg.jp/eizen/kijun/kijun.html ・利用する（発注者指定型） ※現場着事前に発注者と協議し、利用することができる（施工者希望型）	[1. 1. 5]
④ 発生材の処理	1) 産業廃棄物は「廃棄物の処理及び清掃に関する法律」に基づく許可業者により運搬し、同法に基づく許可を得た処分場で処分する。 また、処分に際しては産業廃棄物管理票（マニフェスト）により適正に処理されていることを確認するとともに、マニフェスト一覧表を監督員に提出し、確認を受けなければならない。 2) 発生材のうち引渡しを要するものは、指示された場所に整理のうえ調査を添えて監督員に引き渡す。 [1. 3. 12] イ) 引渡しを要するもの及び引渡し場所 ・引渡しを要するもの ・引渡し場所 ○ 特別管理産業廃棄物の有無 ・有 ・無 ハ) 特別管理産業廃棄物の処理方法 ※図面 番 図参照 3) 発生材のうち、現場で再利用を図るもの及び再資源化を図るものは下記による。 ・現場で再利用を図るもの ・再資源化を図るもの 4) せっこうボードの処理（有物質質非含有のものに限る） [1. 3. 12] ・最終処分 ・再資源化 5) P C B含有シーリング材 分析調査 ・する ※しない [1. 3. 12] 6) 建設リサイクル法第11条に基づく「通知書」及び同法18条に基づく「再資源化等報告書」の提出の有無 ・有 ・無	[1. 3. 3] [1. 3. 5]
⑤ 電気保安技術者	※ 適用する	[1. 3. 3]
6 施工条件		[1. 3. 5]
JOB NO. 125269		2026 年 03 月
宝達志水町古墳の湯改修工事		一級建築士事務所 株式会社 浦建築研究所
一級建築士 第276761号 浦 淳		設計 標 記
建築改修工事仕様書（1）		A - 01

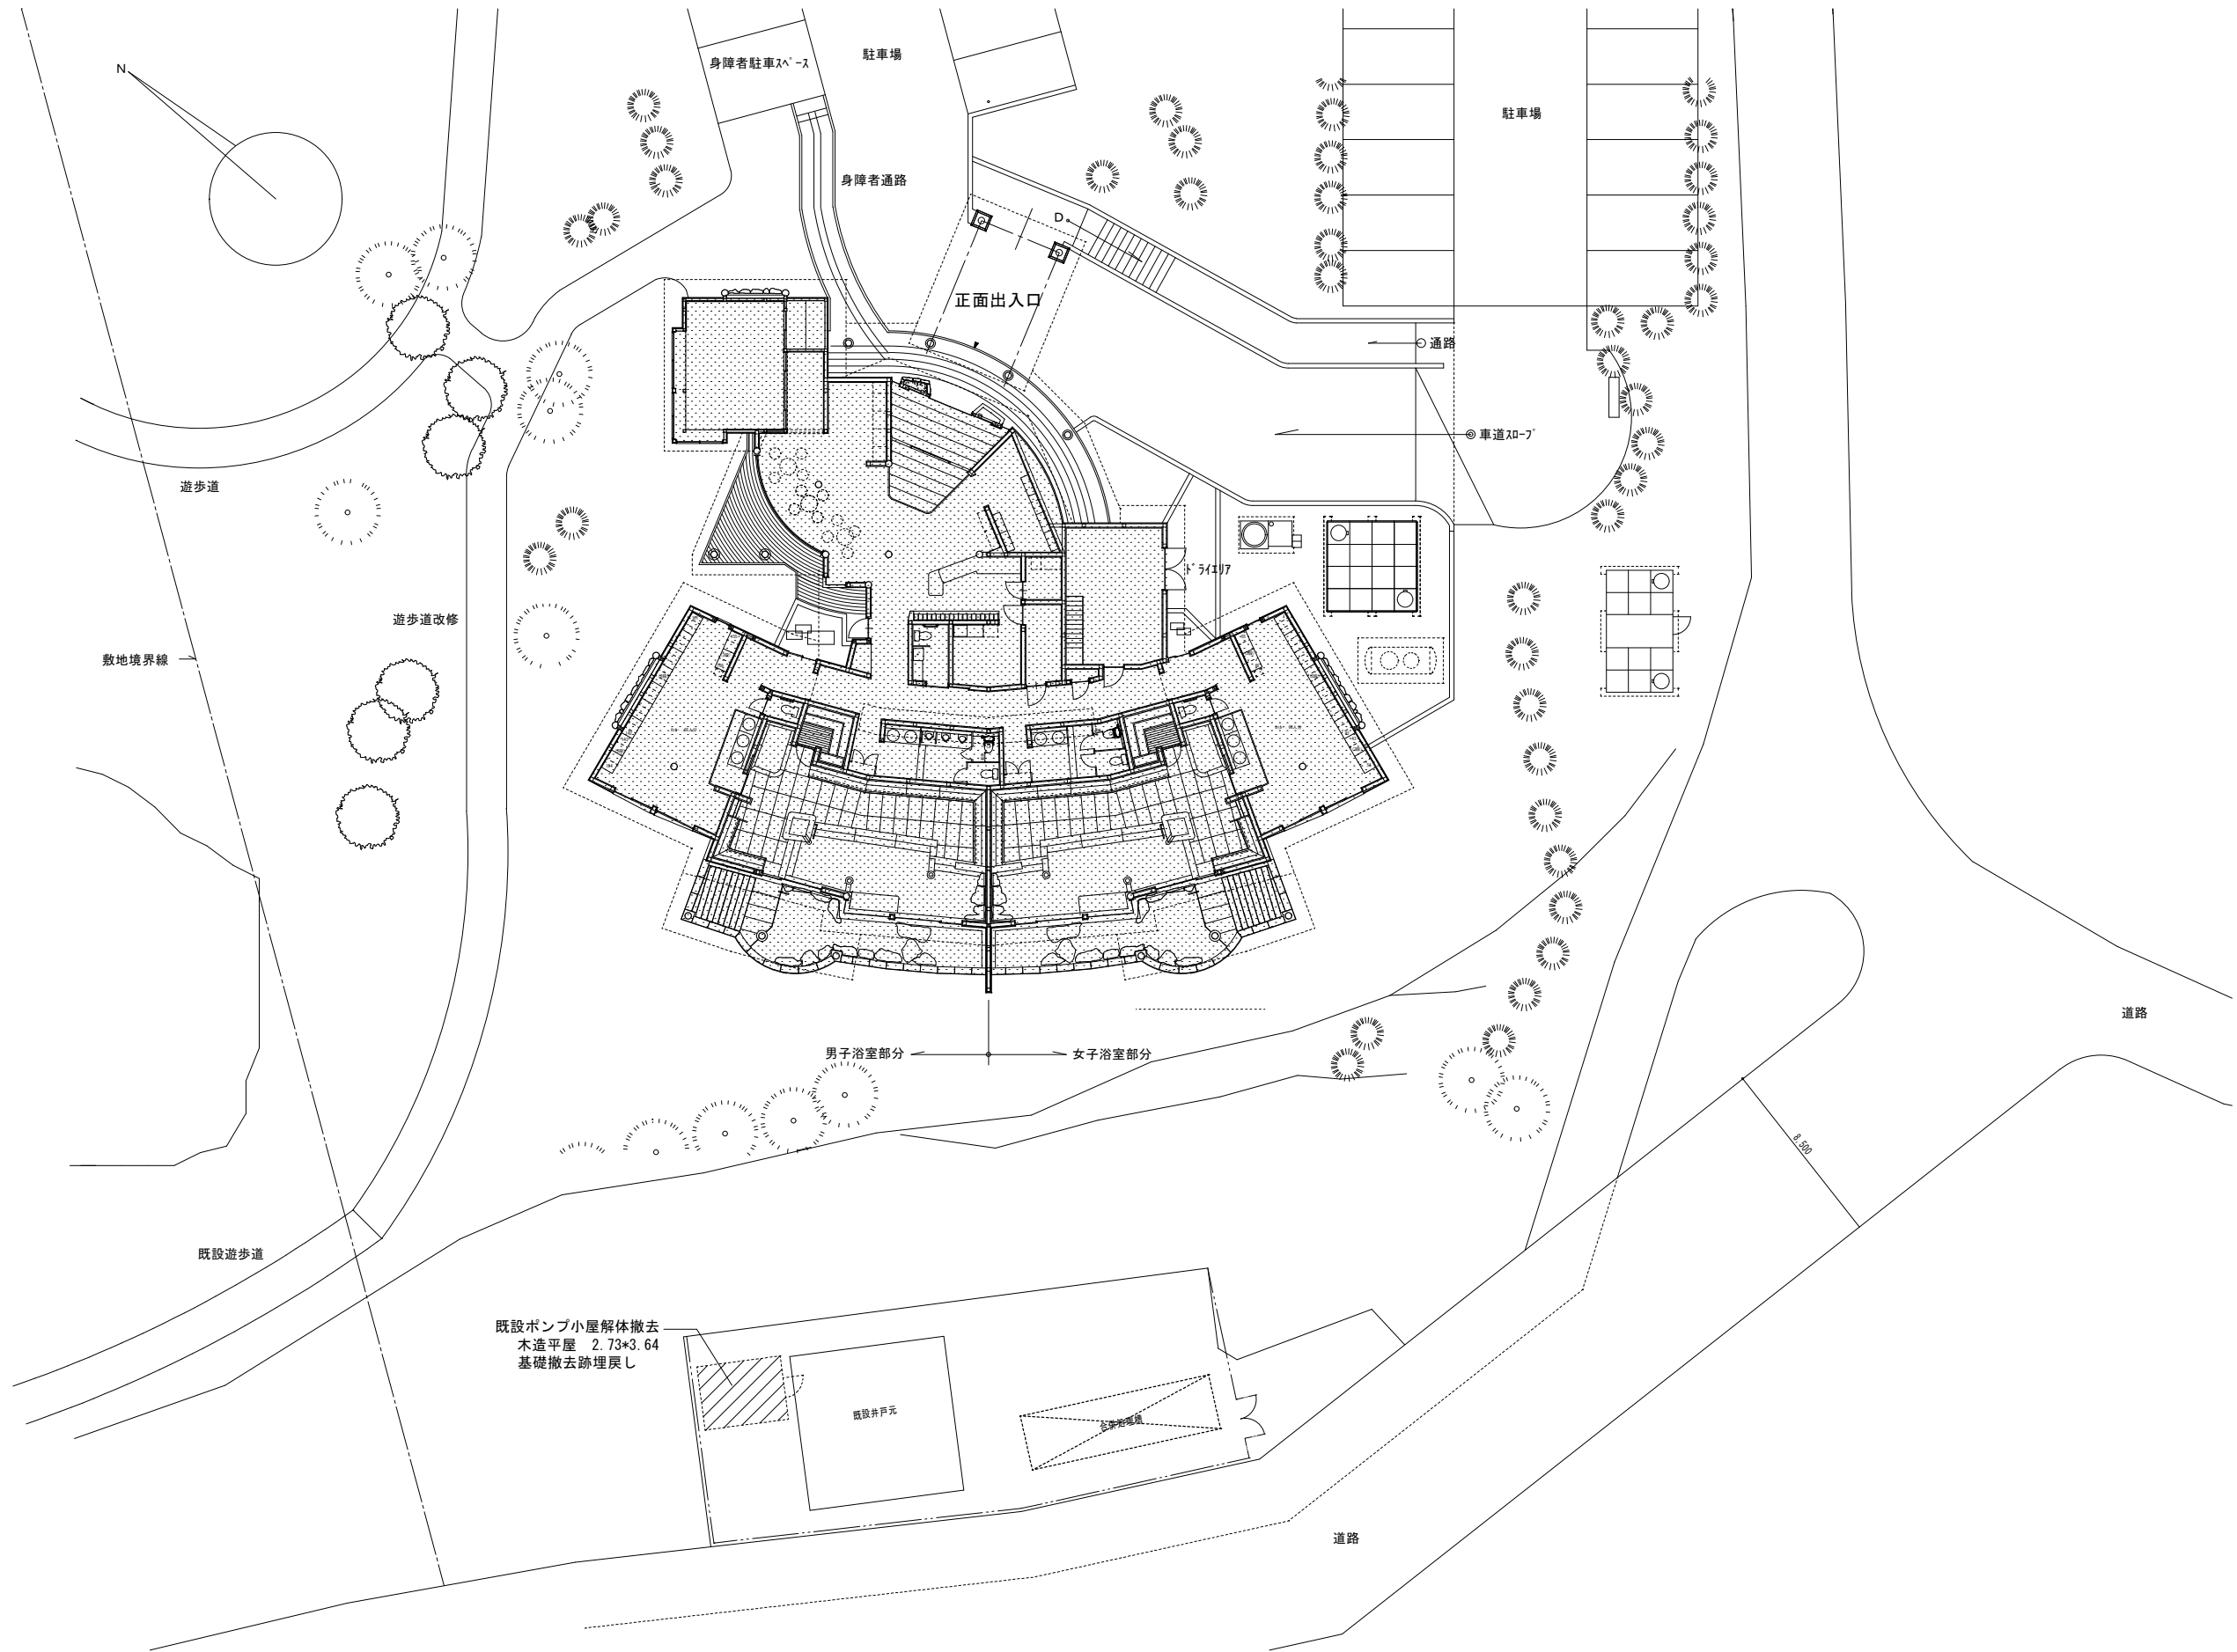

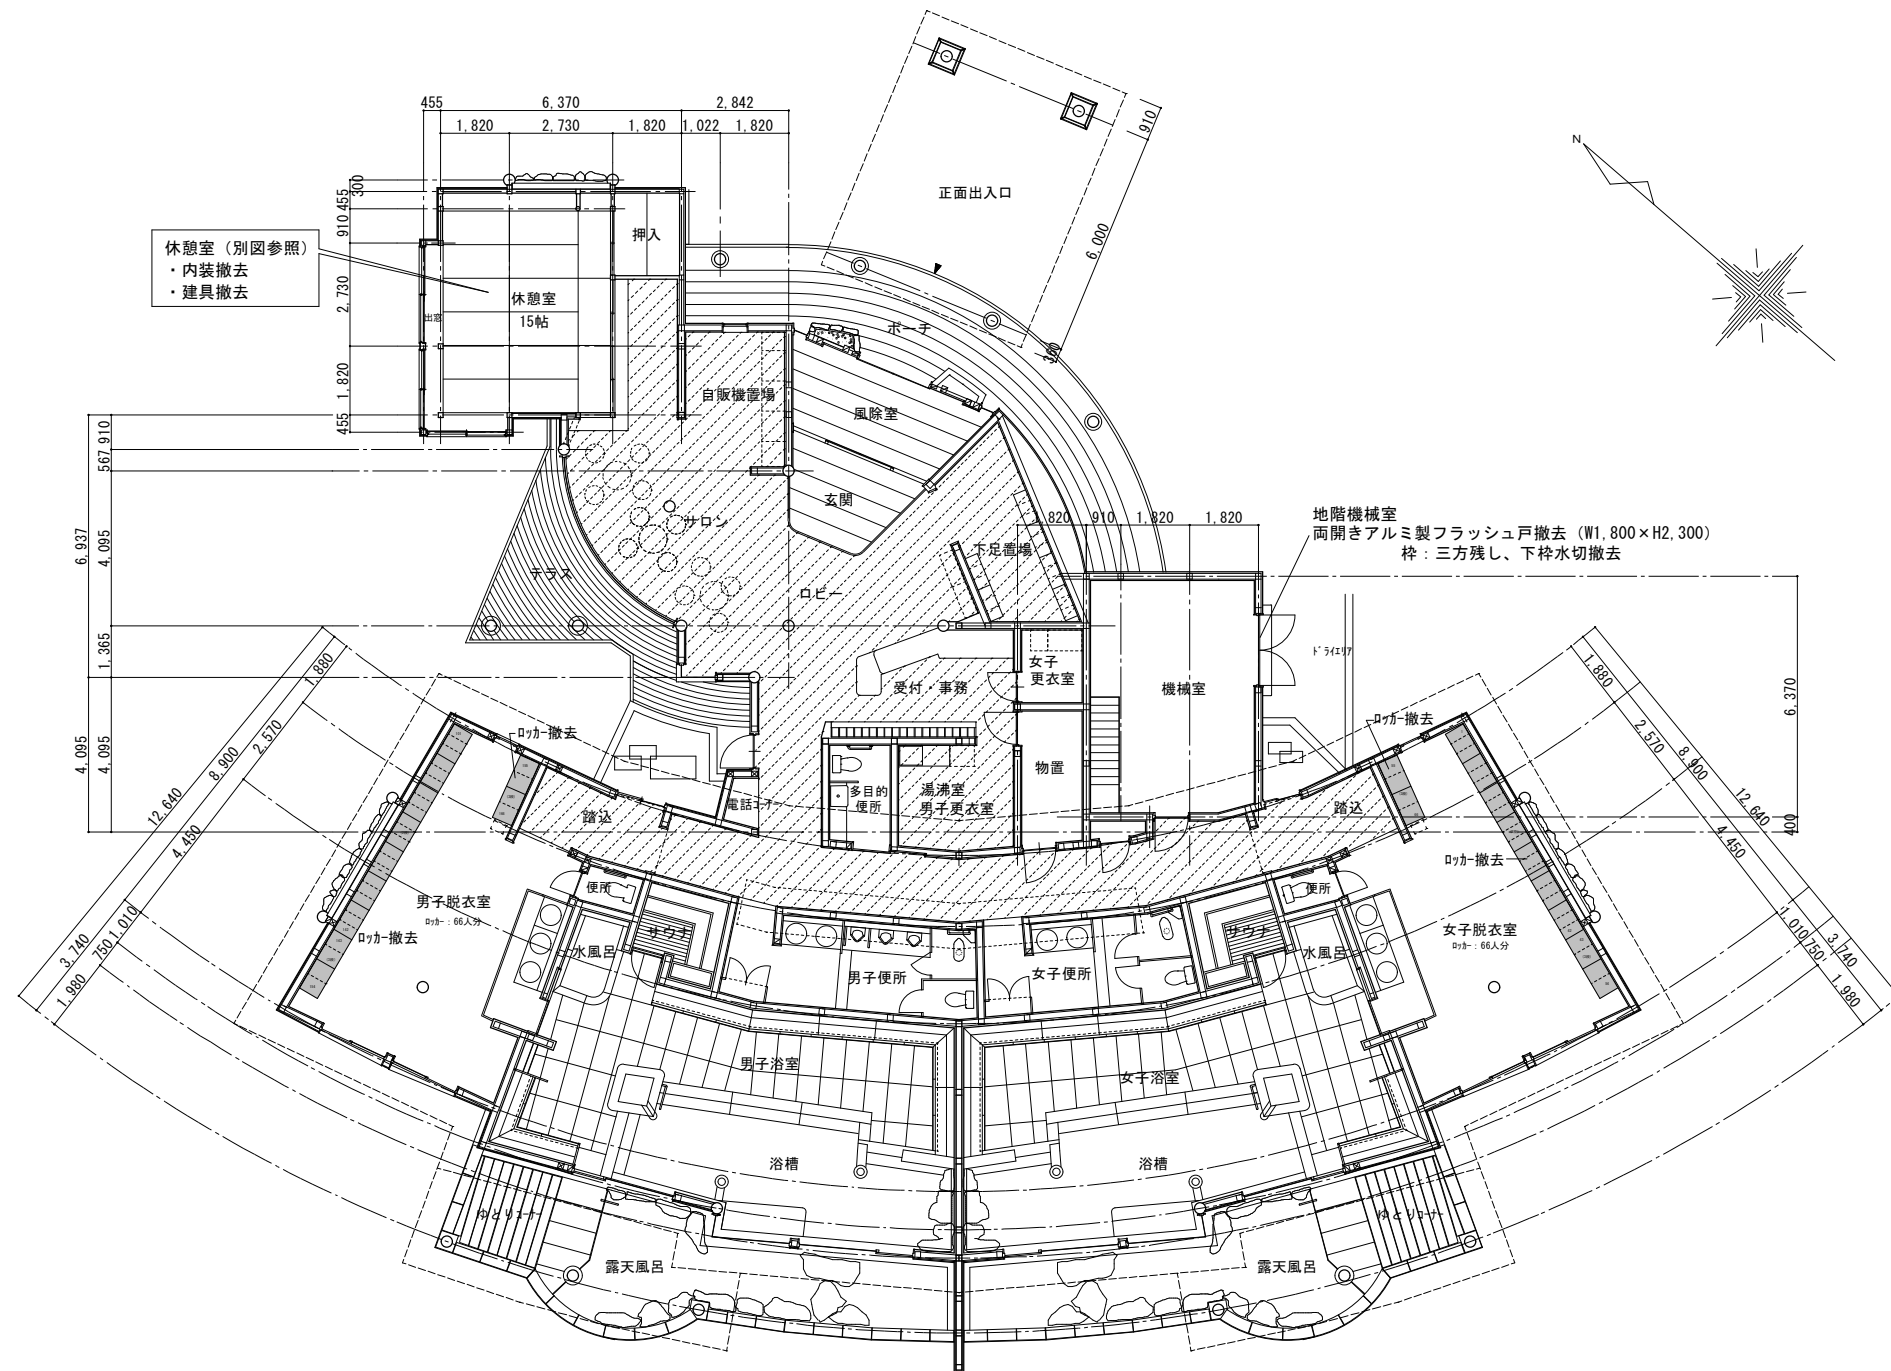

1階平面図（改修前） 1/100


床改修範囲

 既存ループポリプロピレンカーペット撤去

※休憩室：別図参照



家具撤去

 脱衣室
スチールロッカー撤去
・H1,800×W900×D500（2列3段 6人用）8本
・H1,800×W900×D500（3列2段 6人用）14本

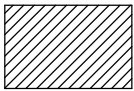

①	風除室	t=0.57ﾌﾗｽﾀｰｰﾄﾞ下地	t=12岩綿吸音板リブ形状	既存のまま	CH=3, 636~4050
②	玄関 0ﾍﾞｰ ｸｯﾁ	t=12.57ﾌﾗｽﾀｰｰﾄﾞ下地	ビニールクロス貼	一部復旧、但しビニールクロスは全面貼替	CH=4050~4820
③	ロビー サロン	t=12.57ﾌﾗｽﾀｰｰﾄﾞ下地	ビニールクロス貼	一部復旧、但しビニールクロスは全面貼替	CH=4050~4820
④	自販売室	t=12.57ﾌﾗｽﾀｰｰﾄﾞ下地	ビニールクロス貼	復旧	CH=2700
⑤	休憩室階段	t=9.57ﾌﾗｽﾀｰｰﾄﾞ下地	t9岩綿吸音板	新設	CH=2700
⑥	休憩室	t=9.57ﾌﾗｽﾀｰｰﾄﾞ下地	t9岩綿吸音板	新設	CH=2700
⑦	休憩室出窓	t=9.57ﾌﾗｽﾀｰｰﾄﾞ下地	ビニールクロス貼	新設	
⑧	押入	t=9.5化粧ﾌﾗｽﾀｰｰﾄﾞ張り		新設	CH=2600
⑨	下足置場	t=0.7ﾌﾗｽﾀｰｰﾄﾞ下地張り	t=0岩綿吸音板貼	既存のまま	CH=2700
⑩	受付	t=0.7ﾌﾗｽﾀｰｰﾄﾞ下地張り	t=12岩綿吸音板リブ形状	一部復旧	CH=2700
⑪	沸湯 男更衣室	t=0.7ﾌﾗｽﾀｰｰﾄﾞ下地張り	t=0岩綿吸音板貼	復旧	CH=2700
⑫	多目的便所	t=0.7ﾌﾗｽﾀｰｰﾄﾞ下地張り	t=0岩綿吸音板貼	既存のまま	CH=2700
⑬	更衣室	t=0化粧ﾌﾗｽﾀｰｰﾄﾞ張り		既存のまま	CH=2700
⑭	物置	t=0化粧ﾌﾗｽﾀｰｰﾄﾞ張り		既存のまま	CH=2700
⑮	機材室	t=0化粧ﾌﾗｽﾀｰｰﾄﾞ張り		既存のまま	
⑯	通路 廊下	t=0.7ﾌﾗｽﾀｰｰﾄﾞ下地張り	t=12岩綿吸音板リブ形状	復旧	CH=2700
⑰	通路 廊下	t=0.7ﾌﾗｽﾀｰｰﾄﾞ下地張り	t=12岩綿吸音板リブ形状	一部復旧	CH=2700
⑱	男便所 女便所	t=0.7ﾌﾗｽﾀｰｰﾄﾞ下地張り	t=12岩綿吸音板リブ形状	既存のまま 照明ﾏｽｸ ｸﾞﾗｽ ｸﾞﾗｽﾍﾞｰ	CH=2700
⑲	脱衣室 (男女共)	t=0.7ﾌﾗｽﾀｰｰﾄﾞ下地張り	t=12岩綿吸音板リブ形状	復旧	CH=3000
⑳	脱衣室 (男女共)	t=0.7ﾌﾗｽﾀｰｰﾄﾞ下地張り	t=12岩綿吸音板リブ形状	復旧	CH=3000
㉑	脱衣室便所 (男女共)	t=0.7ﾌﾗｽﾀｰｰﾄﾞ下地張り	t=0岩綿吸音板貼	既存のまま	CH=2700

(22)	浴室 (男女共)	電解着色アルミサングラス 既存のまま 裏面断熱材フレンタ吹付け t=30
(22)*	t=15断熱とバリア防湿 防藻 防カビ処理 (準不燃認定番号 第2899号) CH=3365~4426	
(23)	浴室 (男女共)	電解着色アルミサングラス 既存のまま 裏面断熱材フレンタ吹付け t=30
		CH=2665~2800
(24)	サウナ (男女共)	サウナ 別図工事内容参照

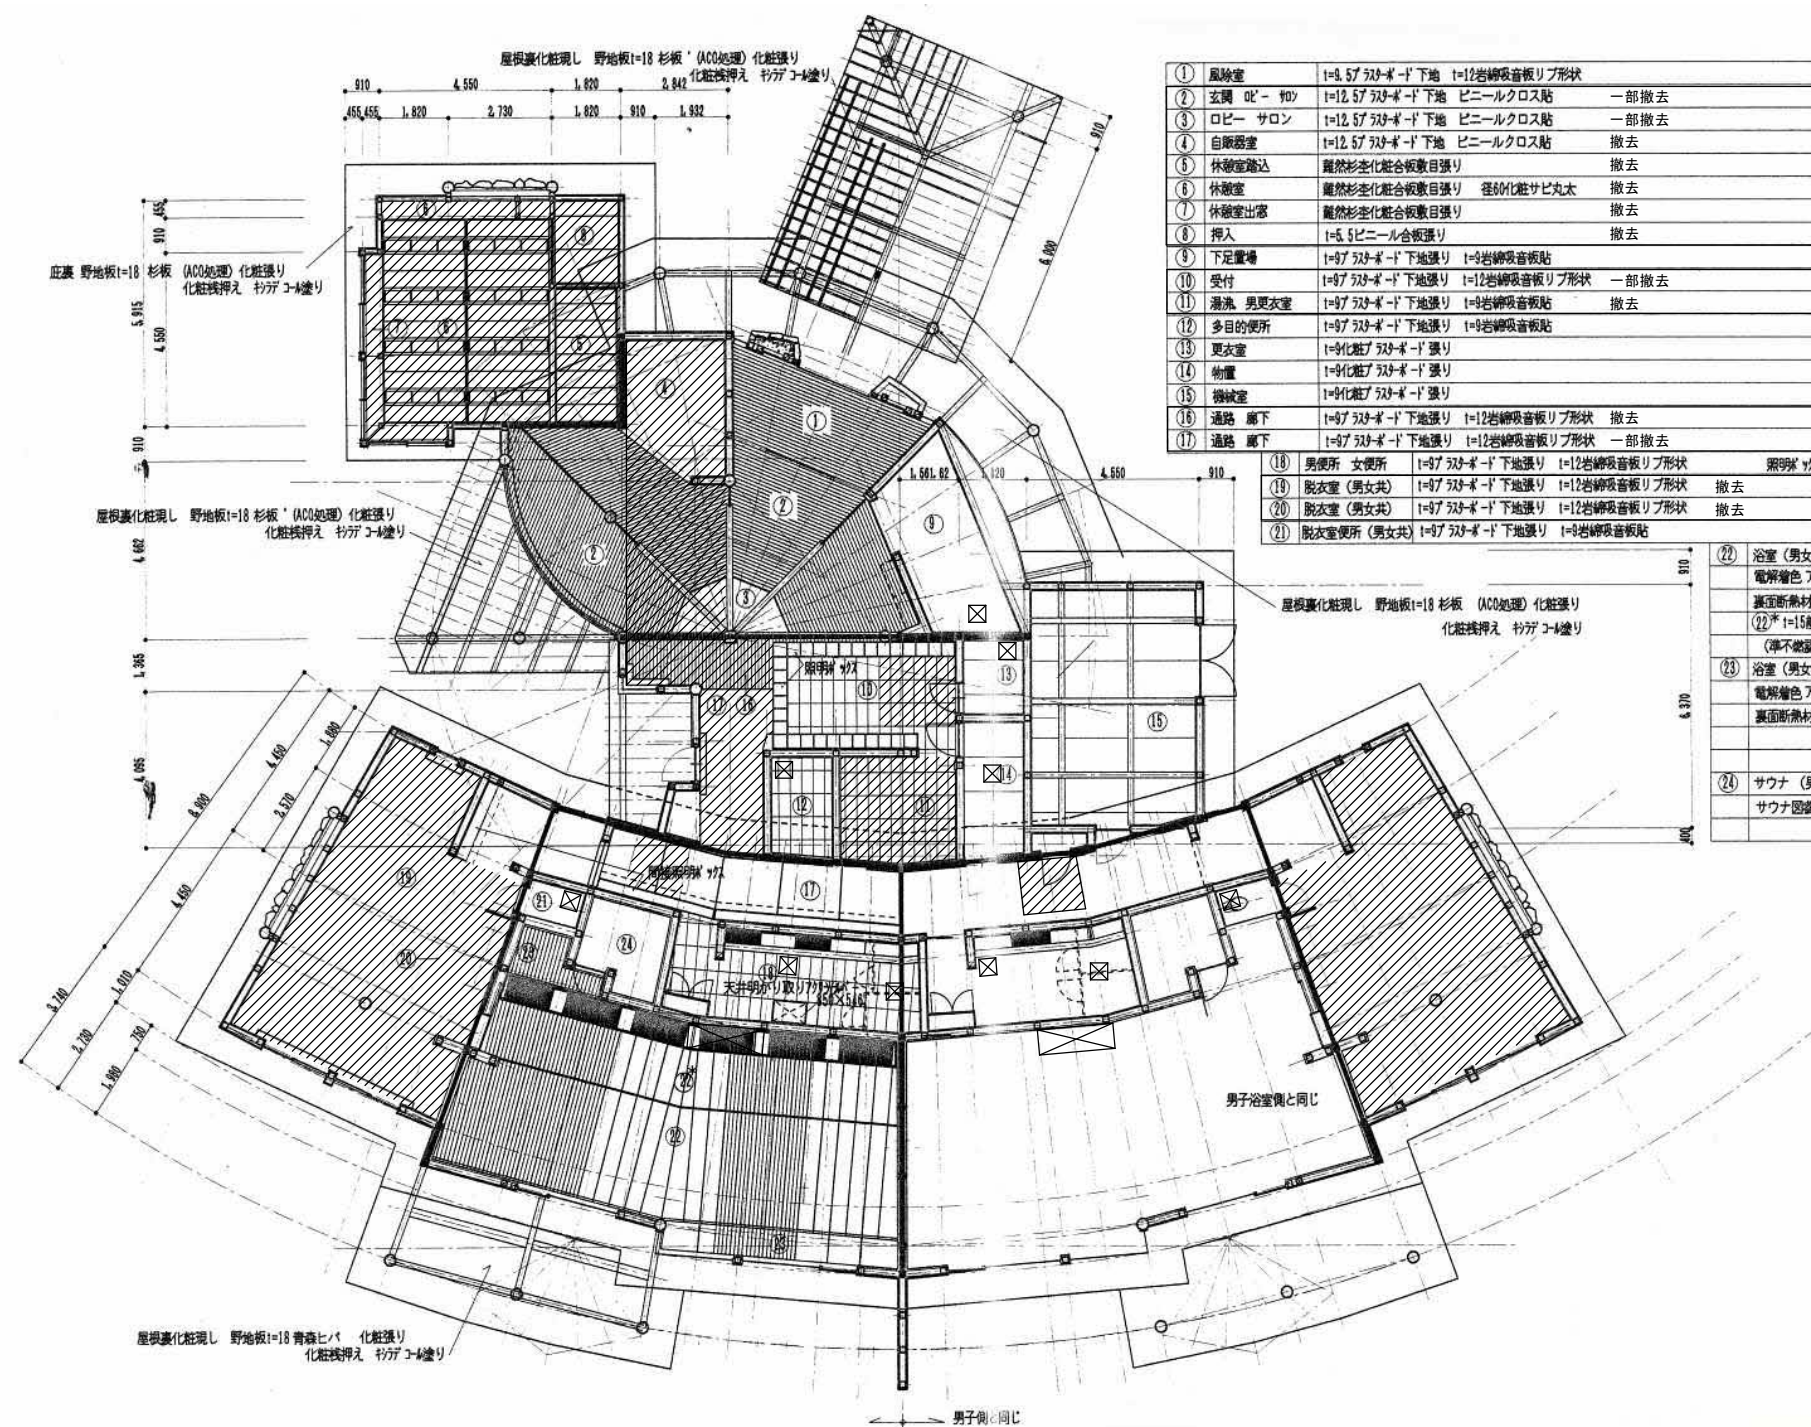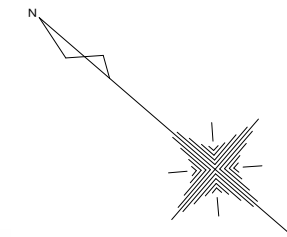


①	風除室	t=9.5ﾌﾗｽﾀｰﾎﾞｰﾄﾞ下地 t=12岩綿吸音板ﾘﾌ形状	撤去	CH=3,636~4050
②	玄関	t=12.5ﾌﾗｽﾀｰﾎﾞｰﾄﾞ下地 ビニールクロス貼	一部撤去	CH=4050~4620
③	ロビー サロン	t=12.5ﾌﾗｽﾀｰﾎﾞｰﾄﾞ下地 ビニールクロス貼	一部撤去	CH=4050~4620
④	自販機室	t=12.5ﾌﾗｽﾀｰﾎﾞｰﾄﾞ下地 ビニールクロス貼	撤去	CH=2700
⑤	休憩室	難燃杉化粧板敷目張り	撤去	CH=2700
⑥	休憩室	難燃杉化粧板敷目張り 径60化粧サビ丸太	撤去	CH=2700
⑦	休憩室	難燃杉化粧板敷目張り	撤去	CH=2700
⑧	押入	t=5.5ビニール合板張り	撤去	CH=2500
⑨	下足置場	t=9.7ﾌﾗｽﾀｰﾎﾞｰﾄﾞ下地張り t=9岩綿吸音板貼	撤去	CH=2700
⑩	受付	t=9.7ﾌﾗｽﾀｰﾎﾞｰﾄﾞ下地張り t=12岩綿吸音板ﾘﾌ形状	一部撤去	CH=2700
⑪	湯沸 男更衣室	t=9.7ﾌﾗｽﾀｰﾎﾞｰﾄﾞ下地張り t=9岩綿吸音板貼	撤去	CH=2700
⑫	多目的便所	t=9.7ﾌﾗｽﾀｰﾎﾞｰﾄﾞ下地張り t=9岩綿吸音板貼	撤去	CH=2700
⑬	更衣室	t=9化粧ﾌﾗｽﾀｰﾎﾞｰﾄﾞ張り	撤去	CH=2700
⑭	物置	t=9化粧ﾌﾗｽﾀｰﾎﾞｰﾄﾞ張り	撤去	CH=2700
⑮	機械室	t=9化粧ﾌﾗｽﾀｰﾎﾞｰﾄﾞ張り	撤去	CH=2700
⑯	通路 廊下	t=9.7ﾌﾗｽﾀｰﾎﾞｰﾄﾞ下地張り t=12岩綿吸音板ﾘﾌ形状	撤去	CH=2700
⑰	通路 廊下	t=9.7ﾌﾗｽﾀｰﾎﾞｰﾄﾞ下地張り t=12岩綿吸音板ﾘﾌ形状	一部撤去	CH=2700
⑱	男便所 女便所	t=9.7ﾌﾗｽﾀｰﾎﾞｰﾄﾞ下地張り t=12岩綿吸音板ﾘﾌ形状	撤去	CH=2700
⑲	脱衣室 (男女共)	t=9.7ﾌﾗｽﾀｰﾎﾞｰﾄﾞ下地張り t=12岩綿吸音板ﾘﾌ形状	撤去	CH=3000
⑳	脱衣室 (男女共)	t=9.7ﾌﾗｽﾀｰﾎﾞｰﾄﾞ下地張り t=12岩綿吸音板ﾘﾌ形状	撤去	CH=3000
㉑	脱衣室便所 (男女共)	t=9.7ﾌﾗｽﾀｰﾎﾞｰﾄﾞ下地張り t=9岩綿吸音板貼	撤去	CH=2700

撤去範囲 (仕上材: 仕上表参照)
天井木下地撤去共


撤去範囲: 既設木製ガラリ取外し
1,000×2,000

撤去範囲: 450×450 撤去
(仕上材: 仕上表参照)


㉒	浴室 (男女共)	電解着色アルミｽﾍﾞｯﾄﾙ 裏面断熱材ﾌﾚﾀﾝ吹付け t=30 (22)* t=15断熱ﾋﾞﾅｲﾙ巾断 防湿 防カビ処理 (準不燃認定番号 第2899号)	CH=3365~4425
㉓	浴室 (男女共)	電解着色アルミｽﾍﾞｯﾄﾙ 裏面断熱材ﾌﾚﾀﾝ吹付け t=30	CH=2665~2800
㉔	サウナ (男女共)	サウナ図参照	

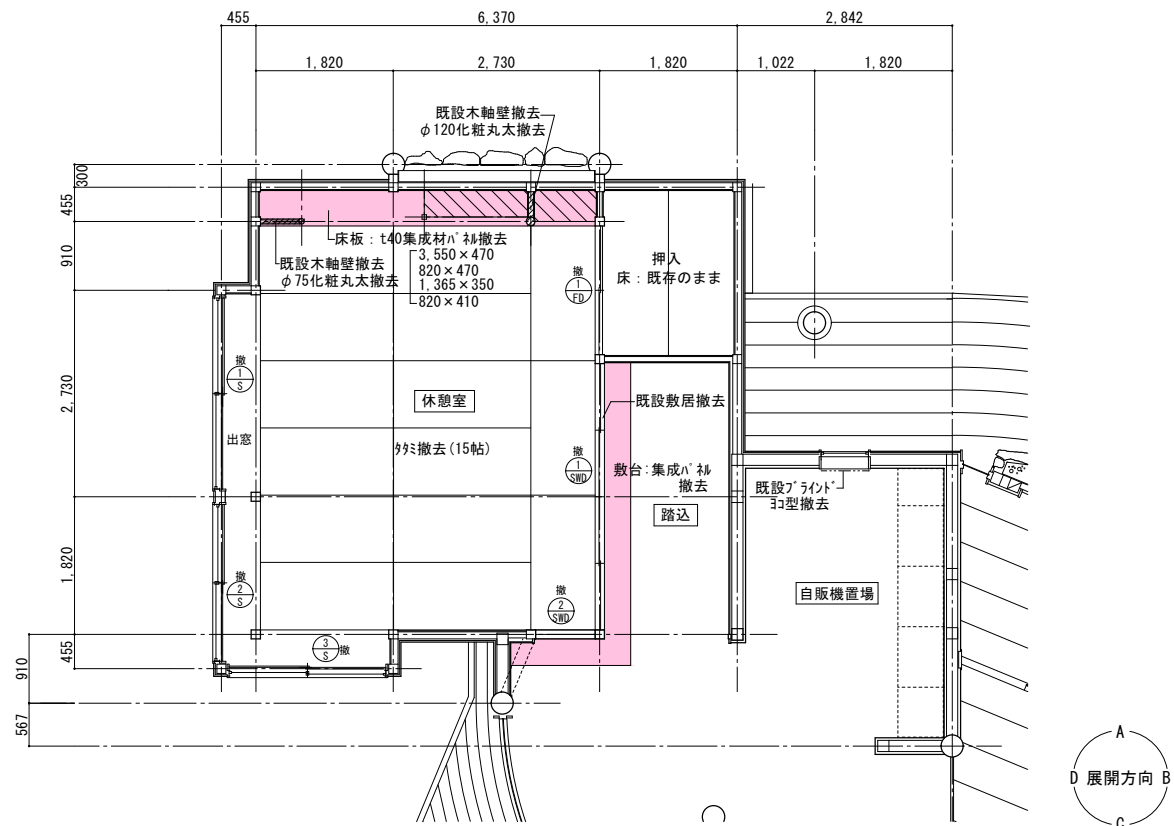


休憩室平面詳細図 (改修前) 1/50

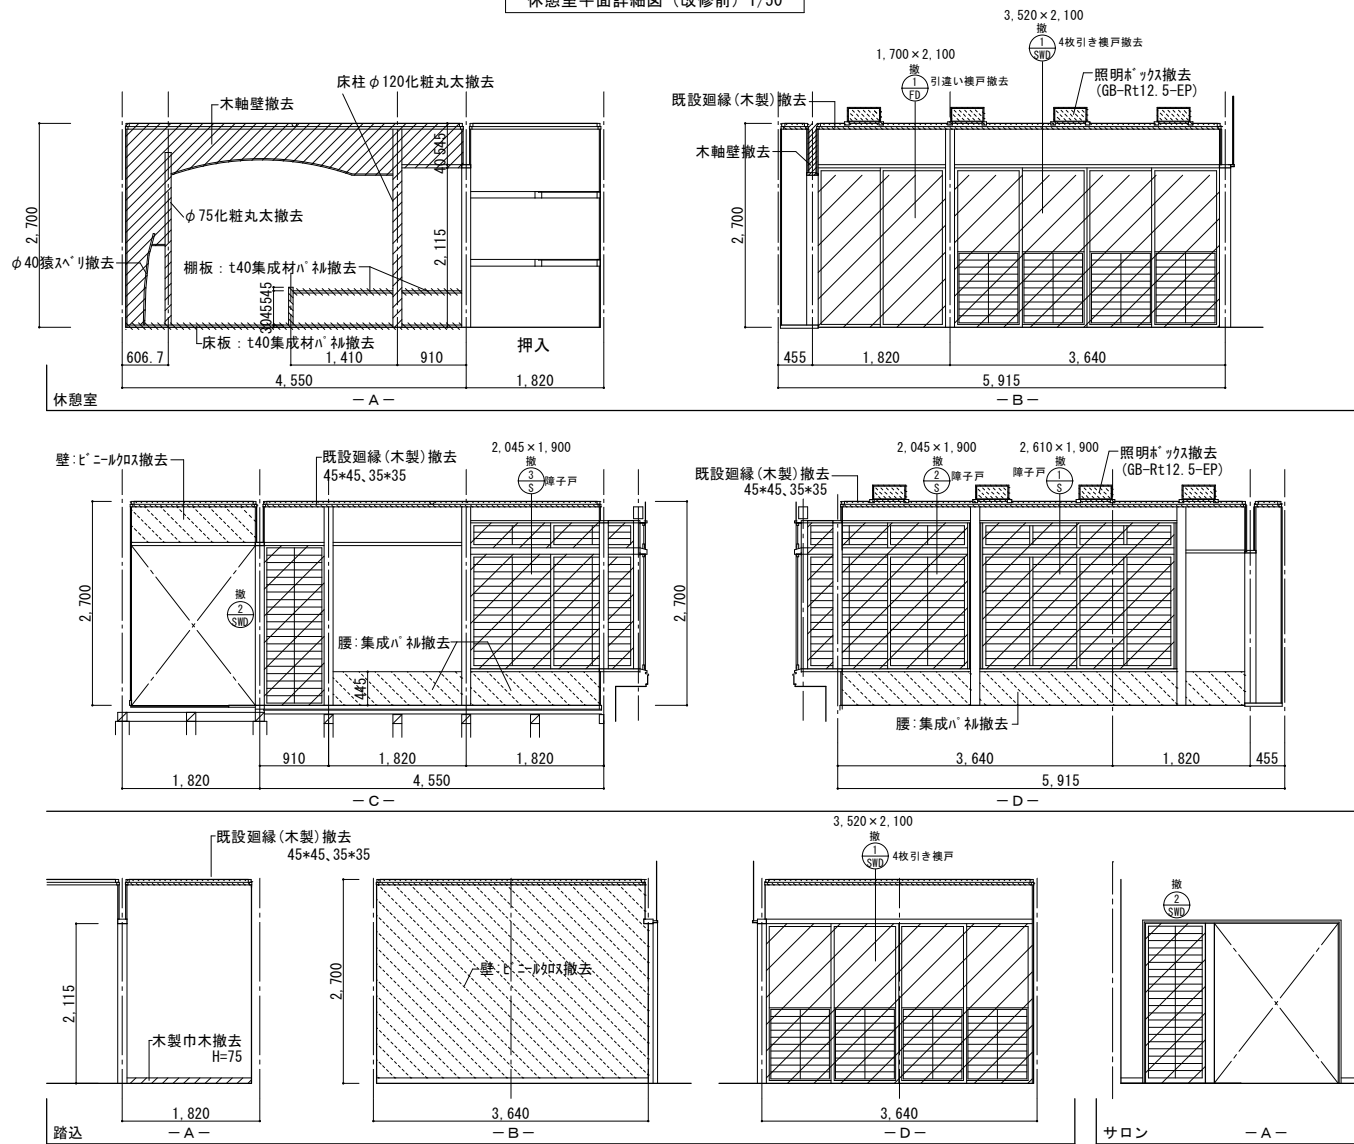

展開図 (改修前) 1/50


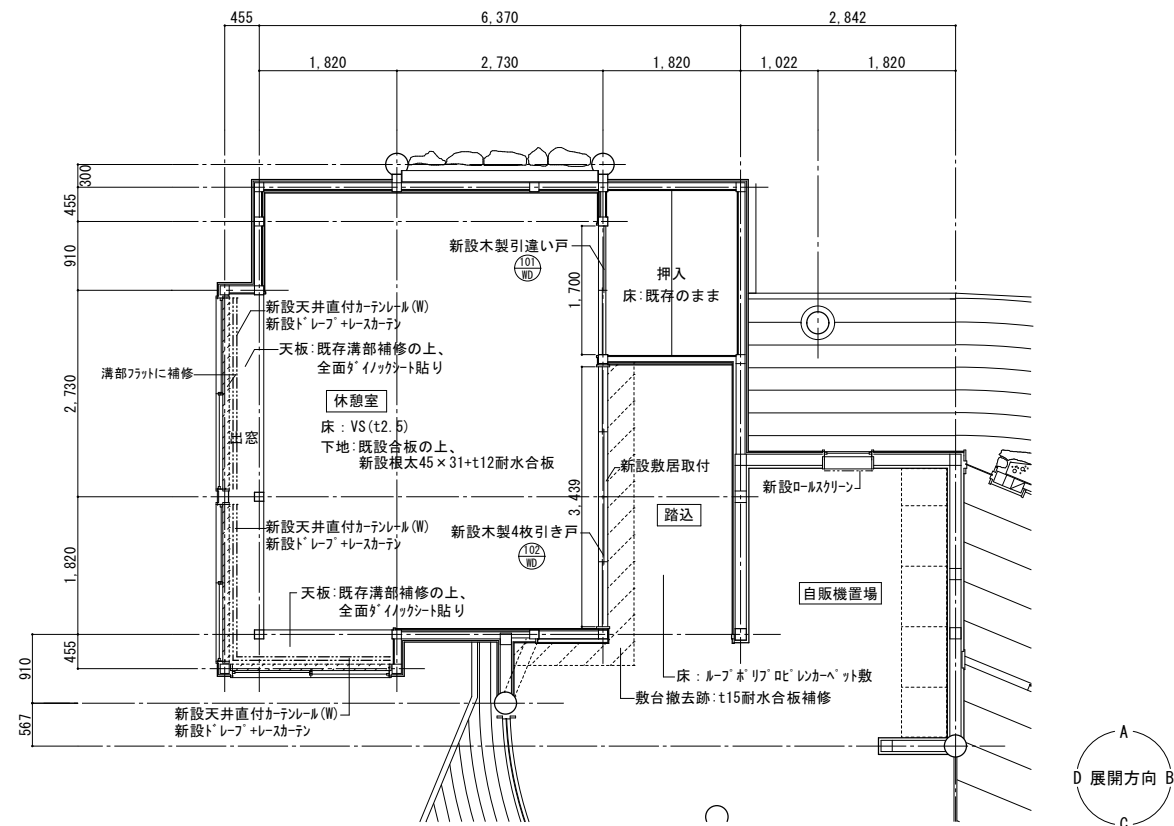


休憩室平面詳細図 (改修後) 1/50

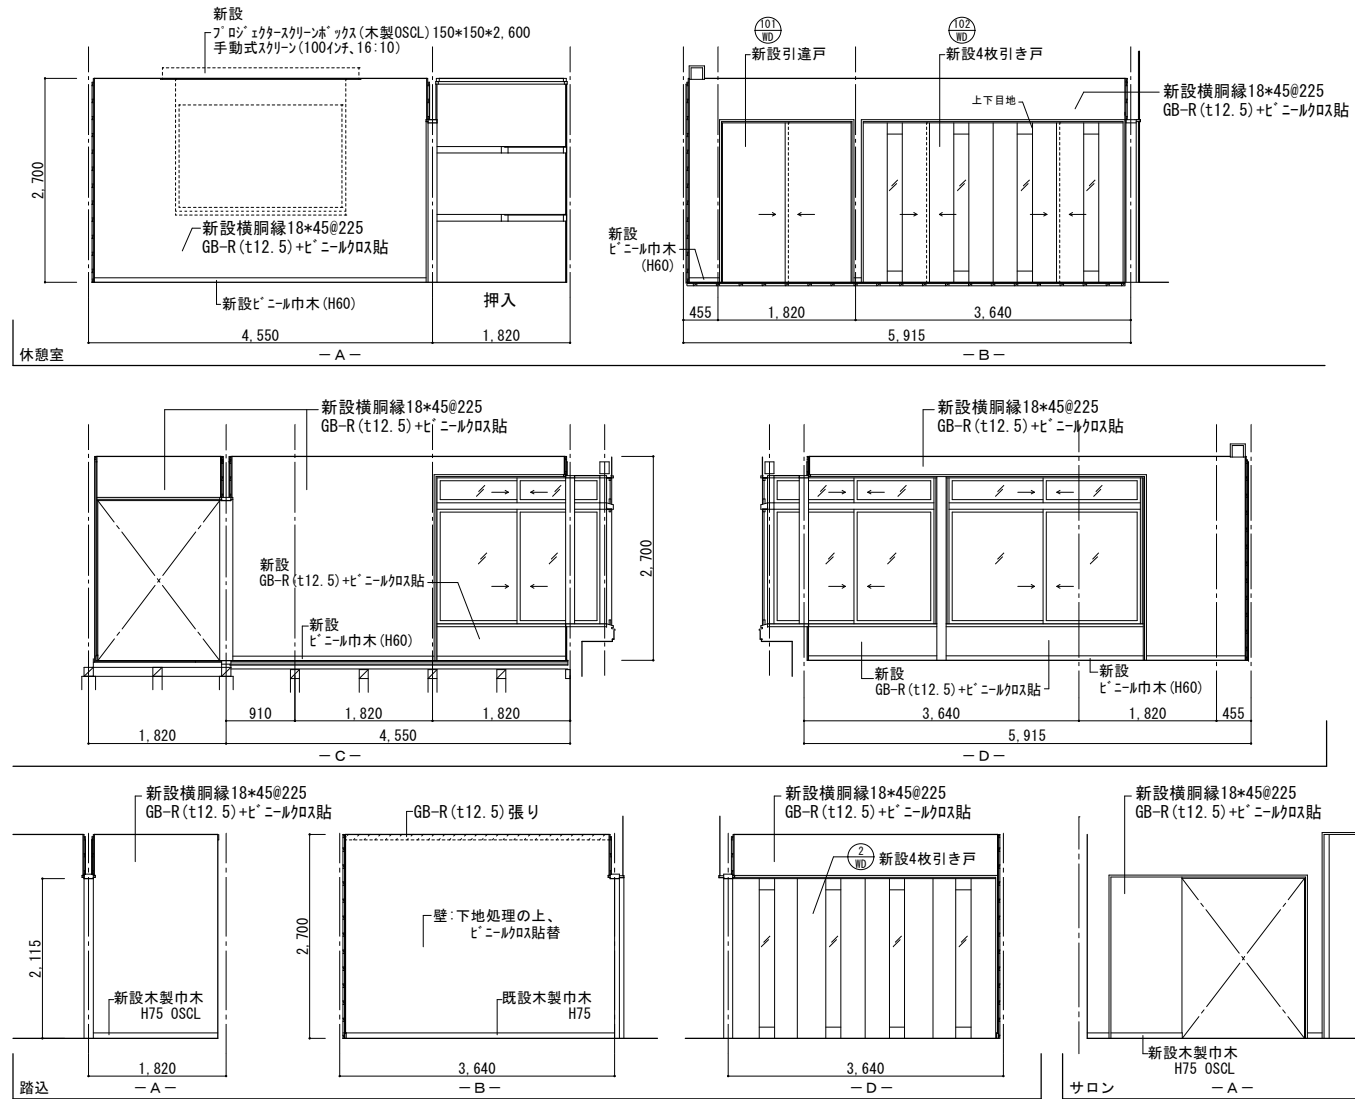


展開図 (改修後) 1/50

	改修前	改修後
室名	男女浴室	
床	洗い場：t30御影石パナ仕上げ上、本磨き化粧貼 浴槽：290角磁器質タイル(ノスリツブ仕様)	洗い場：石部 クリーニング 浴槽：タイル クリーニング
腰	洗い場：t25 桜 御影石本磨き 浴槽：t25 桜 御影石本磨き	洗い場：石部 クリーニング 浴槽：石部 クリーニング
壁	洗い場：t30御影石パナ仕上げ上、本磨き化粧貼 t15能登ヒバ小巾板 防腐・防カビ処理張 浴槽：t30御影石パナ仕上げ上、本磨き化粧貼 t15能登ヒバ小巾板 防腐・防カビ処理張	洗い場：石部 クリーニング 浴槽：石部 クリーニング
天井	洗い場：t15能登ヒバ小巾板 防腐・防カビ処理張 電解着色7&3パンドル(裏断熱リタクト30吹付) 浴槽：t15能登ヒバ小巾板 防腐・防カビ処理張 電解着色7&3パンドル(裏断熱リタクト30吹付)	洗い場：既存のまま 一部木製ガラリ脱着 浴槽：既存のまま

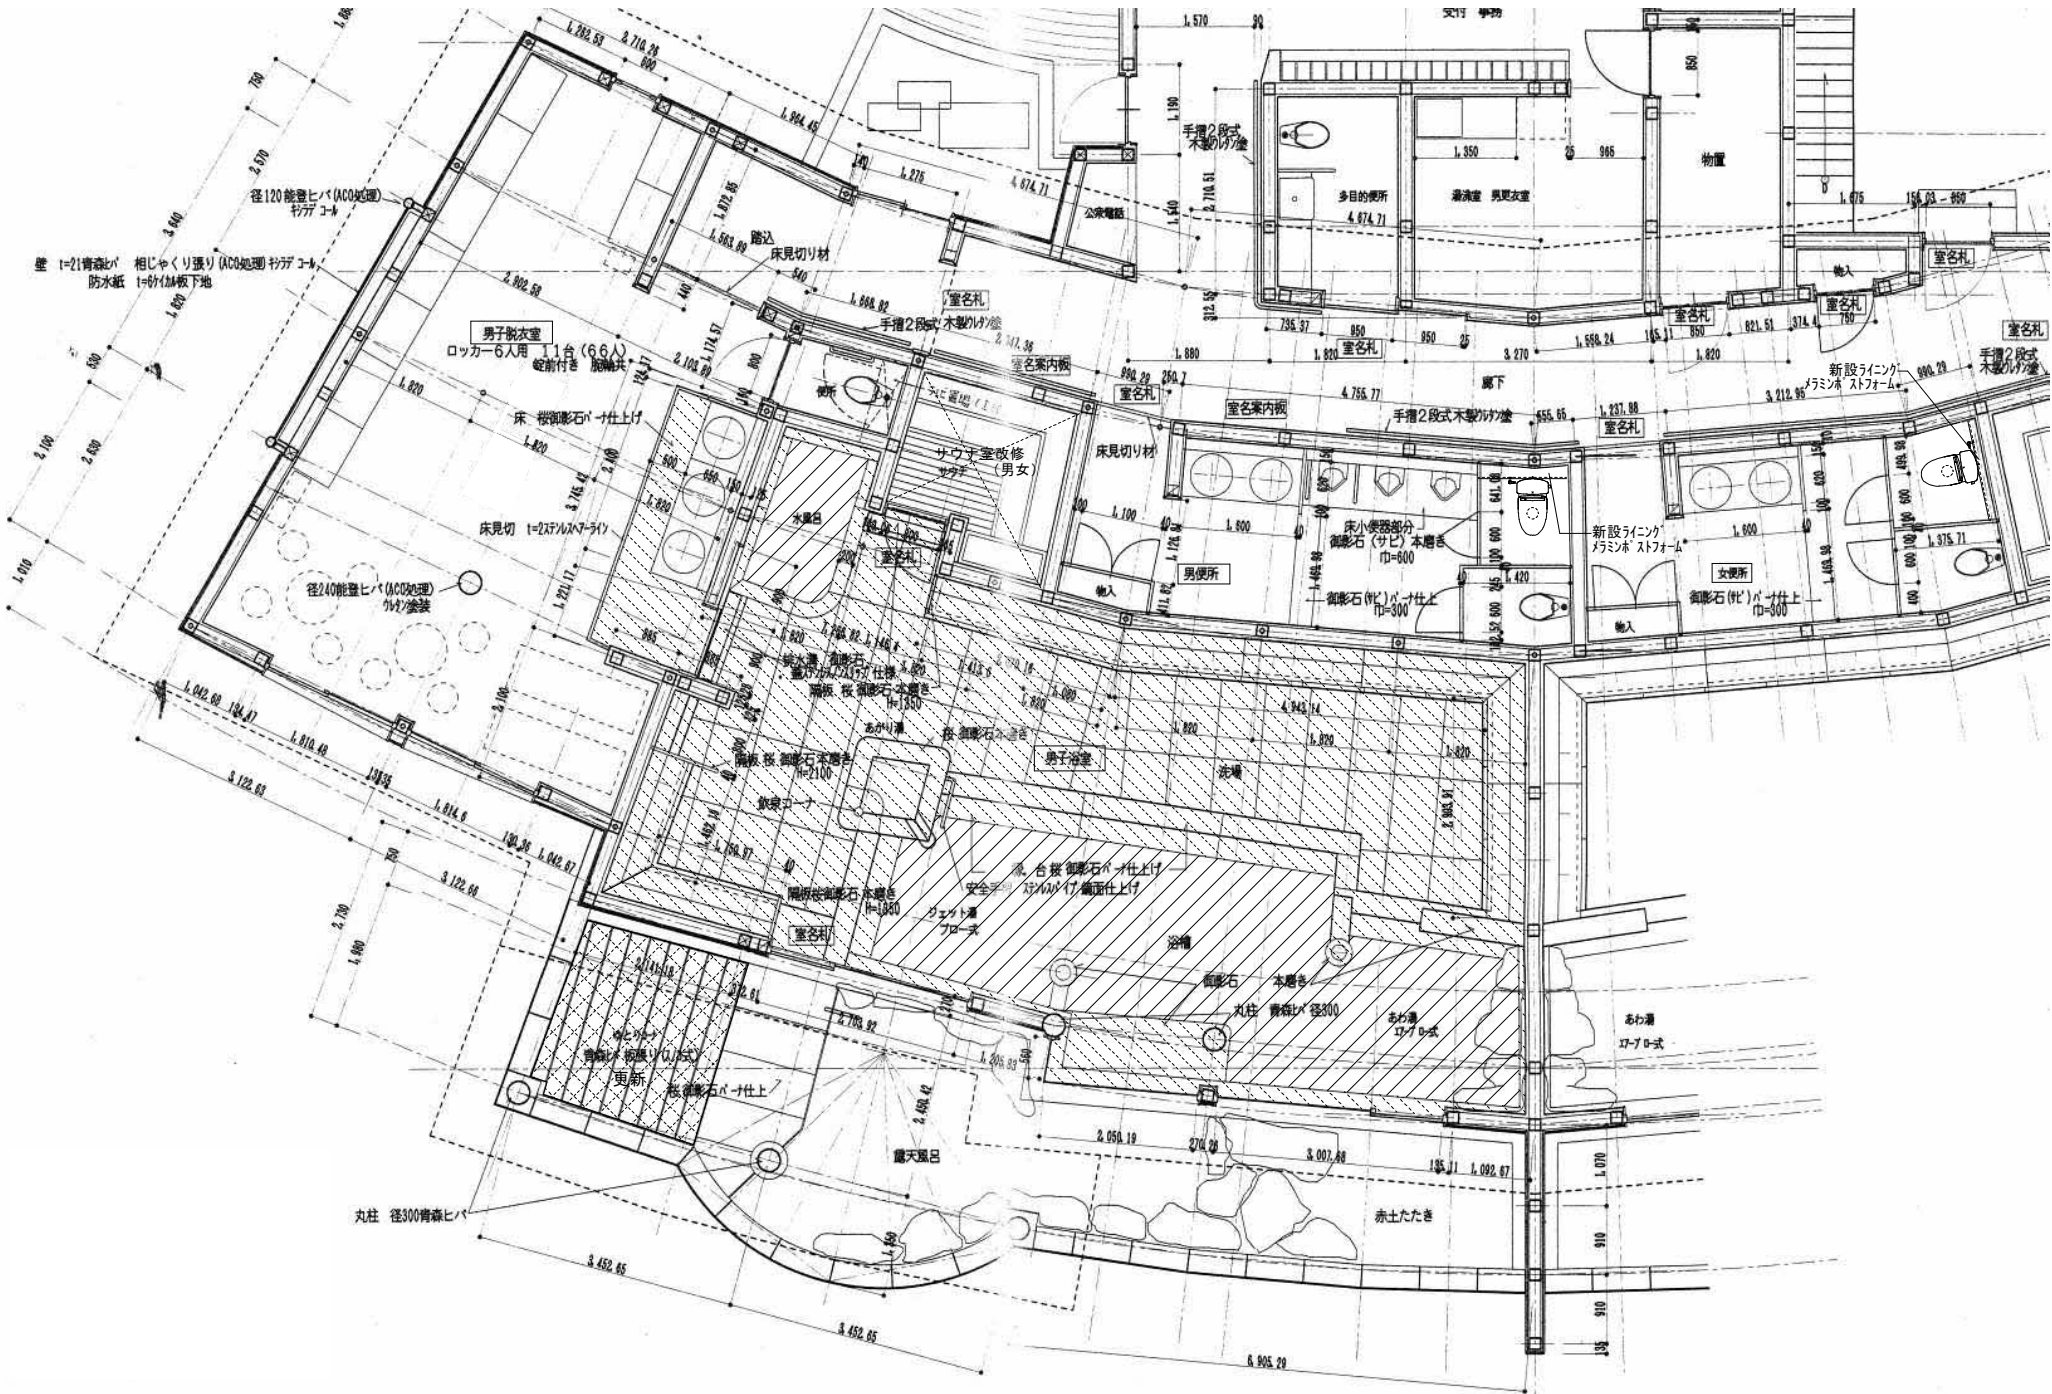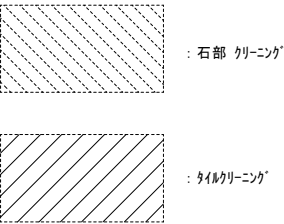

男子浴室廻り平面詳細図（女子浴室廻りも改修内容同じ）


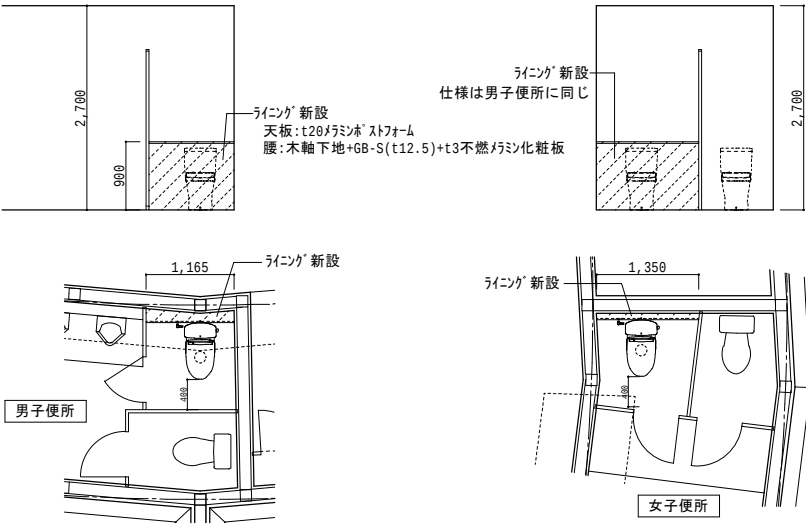


既設女子サウナ改修
内装施工
下地断熱施工 30.0㎡
壁天井ヒノキ板張り 15.0㎡
壁タイル張り 10.0㎡
ベンチ床ヒノキ板 6.0㎡

解体工事：既存サウナ内装材一式（扉再利用）

サウナ室機器取付
サウナストーブ3P200V7.2KWローリユウ対応 1基
サウナ操作盤（既存品使用）
照明器具 LED間接照明24V変圧器 1組
温度計（既存品使用）
サウナタイマー12分系 1基
非常用押し釦 1基
各配線移動 一式

※既設男子サウナ改修（女子に同じ）

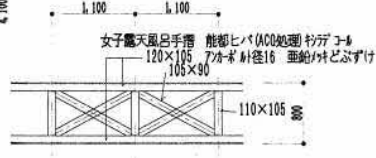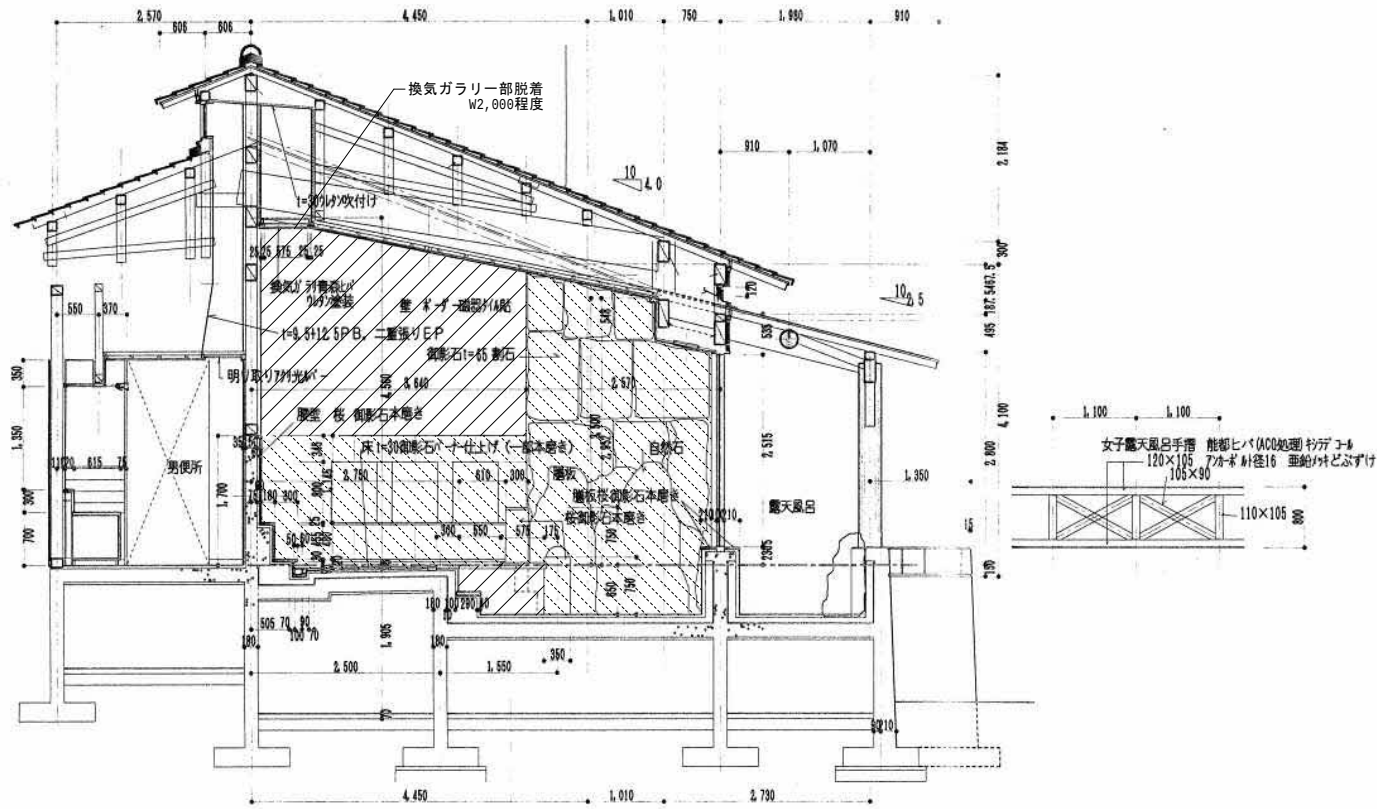

	改修前	改修後
室名	男女浴室	
床	洗い場：t30御影石パナー仕上、本磨き化粧貼 浴槽：200角磁器質タイル(ノスリツブ仕様)	洗い場：石部 クリーニング 浴槽：タイル クリーニング
腰	洗い場：t25 桜 御影石本磨き 浴槽：t25 桜 御影石本磨き	洗い場：石部 クリーニング 浴槽：石部 クリーニング
壁	洗い場：t30御影石パナー仕上、本磨き化粧貼 t15能登ヒバ小巾板 防腐・防カビ処理張 浴槽：t30御影石パナー仕上、本磨き化粧貼 t15能登ヒバ小巾板 防腐・防カビ処理張	洗い場：石部 クリーニング 浴槽：石部 クリーニング
天井	洗い場：t15能登ヒバ小巾板 防腐・防カビ処理張 電解着色7&3ミッド'ル(裏断熱ウレタンt30吹付) 浴槽：t15能登ヒバ小巾板 防腐・防カビ処理張 電解着色7&3ミッド'ル(裏断熱ウレタンt30吹付)	洗い場：既存のまま 一部木製ガラリ脱着 浴槽：既存のまま

