



[illegible]

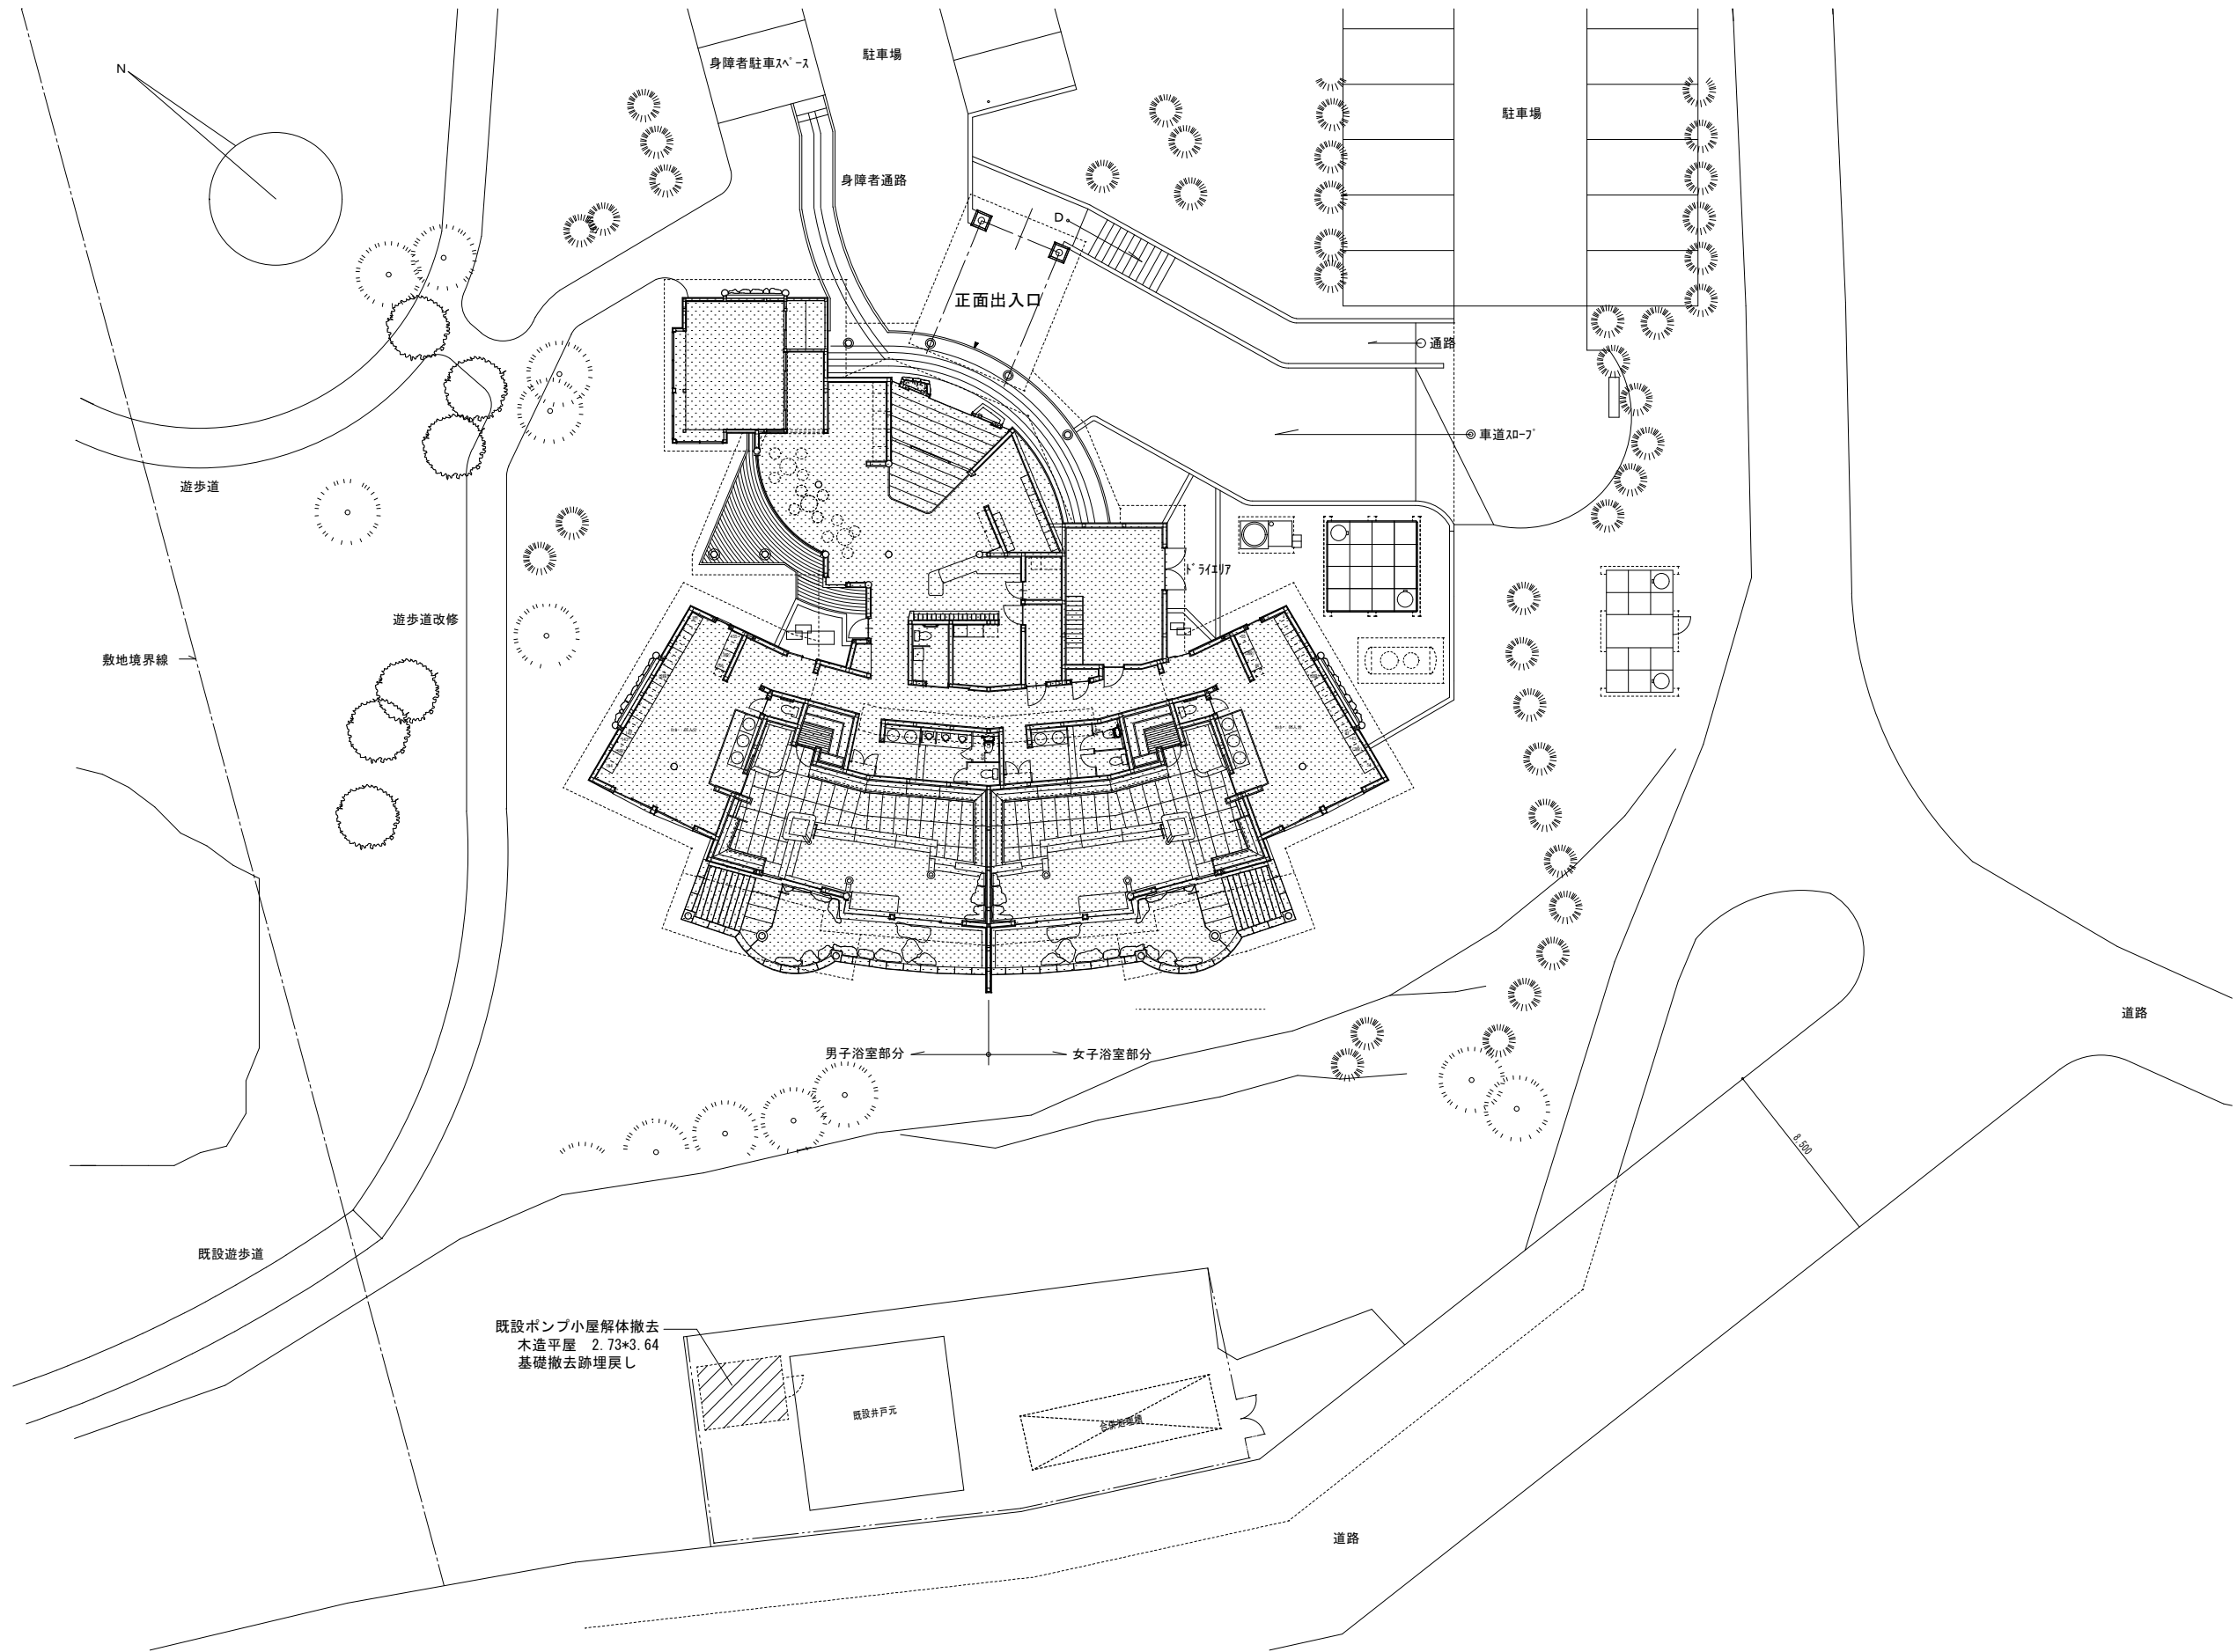

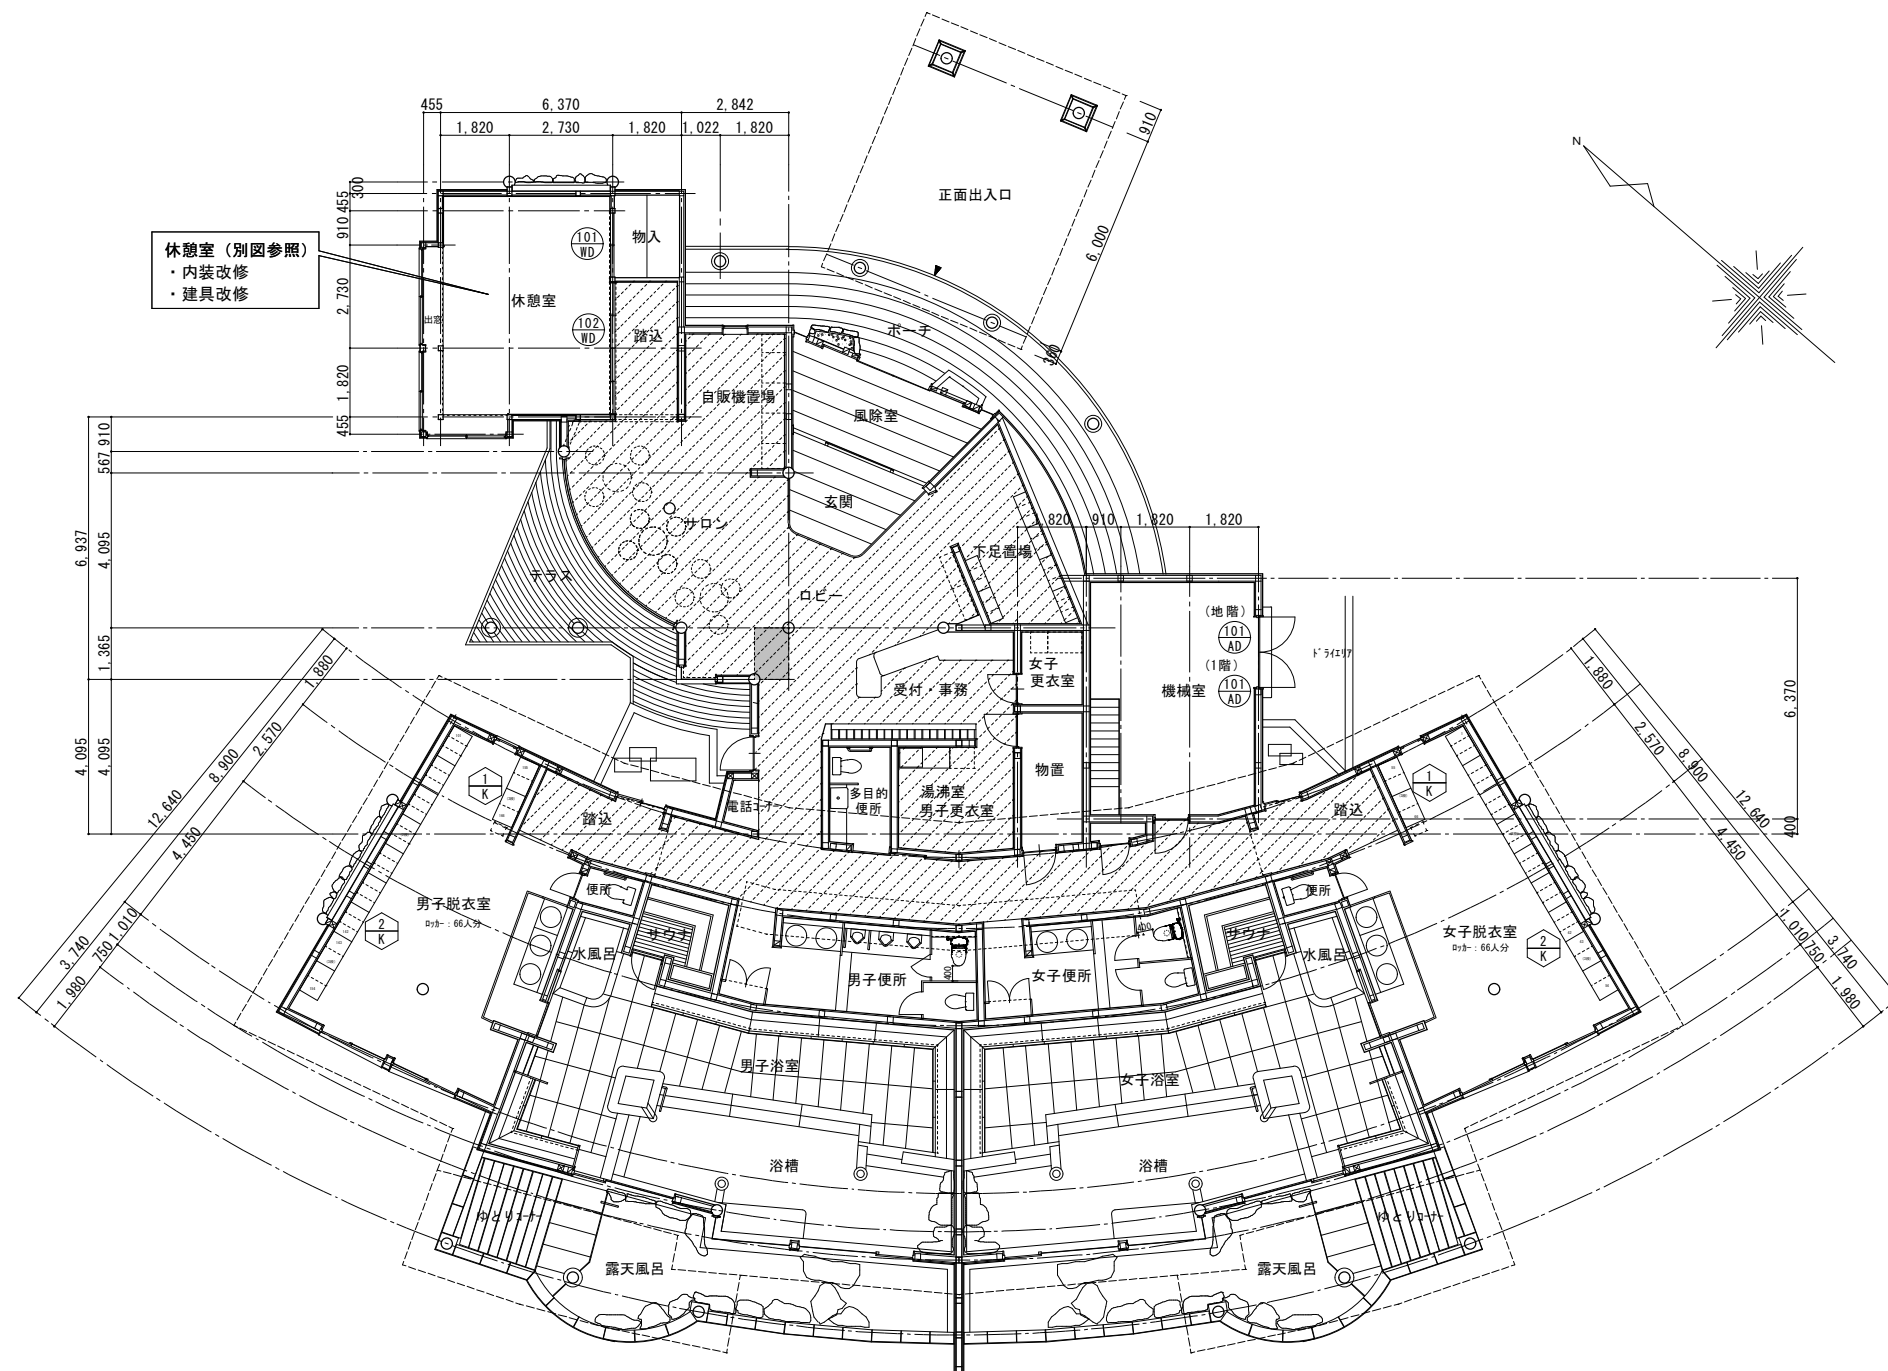

建具表（改修後）			
名 称	(101) 両開きフラッシュ戸 カバー工法	(101) 引違いフラッシュ戸	(102) 4枚引違いフラッシュ戸
数 量	AD 2	WD 1	WD 1
場 所	地階：機械室、1階：機械室	1F：休憩室	1F：休憩室
仕 上	7圬材	6圬り合板	6圬り合板
金 物	ステンレス下枠水切、7圬かへ額縁	引手、戸車、Vレール	引手、戸車、Vレール
硝 子	シングル-錠、サタン-、レハ-ハンド、ド7圬ック、丁番		t5透明ガラス、デ7圬インフィ圬貼
備 考	7圬かへリ（650×600 2ヶ所）、防虫網付		
形 状	既存サッシ (扉撤去) 下枠撤去 1,830 改修カ&#22316;-工法 下枠モ&#22316;リ補修 1,720 1,700 3,440		


家具（改修後）		
名 称	温浴ロッカー	温浴ロッカー
数 量	2	2
場 所	1階：男女脱衣室	1階：男女脱衣室
仕 上	ボンデ鋼板、化粧材（インド・ア・糸・巾木）	ボンデ鋼板、化粧材（インド・ア・糸・巾木）
建 具	スチール扉、木目化粧シート貼	スチール扉、木目化粧シート貼
金 物	取手付シリンダ錠、丁番、扉コーナバネ	取手付シリンダ錠、丁番、扉コーナバネ
硝 子		
備 考	キーハンド、番号・カギインシート貼	キーハンド、番号・カギインシート貼
形 状	1ヶ所当り：2列3段 6人用×2本 化粧インド・ア・糸付 化粧天板付 化粧インド・ア・糸付 900 900 化粧巾木付 1,800 3,600	1ヶ所当り：2列3段 6人用×2本、3列2段 6人用×7本 化粧インド・ア・糸付 化粧天板付 化粧インド・ア・糸付 900 900 900 900 900 900 900 900 化粧巾木付 8,100 3,600

床改修範圍

 新設ループポリプロピレンカーペット敷替

 既存床耐水合板(t15)不陸調整

※休憩室：別図参照

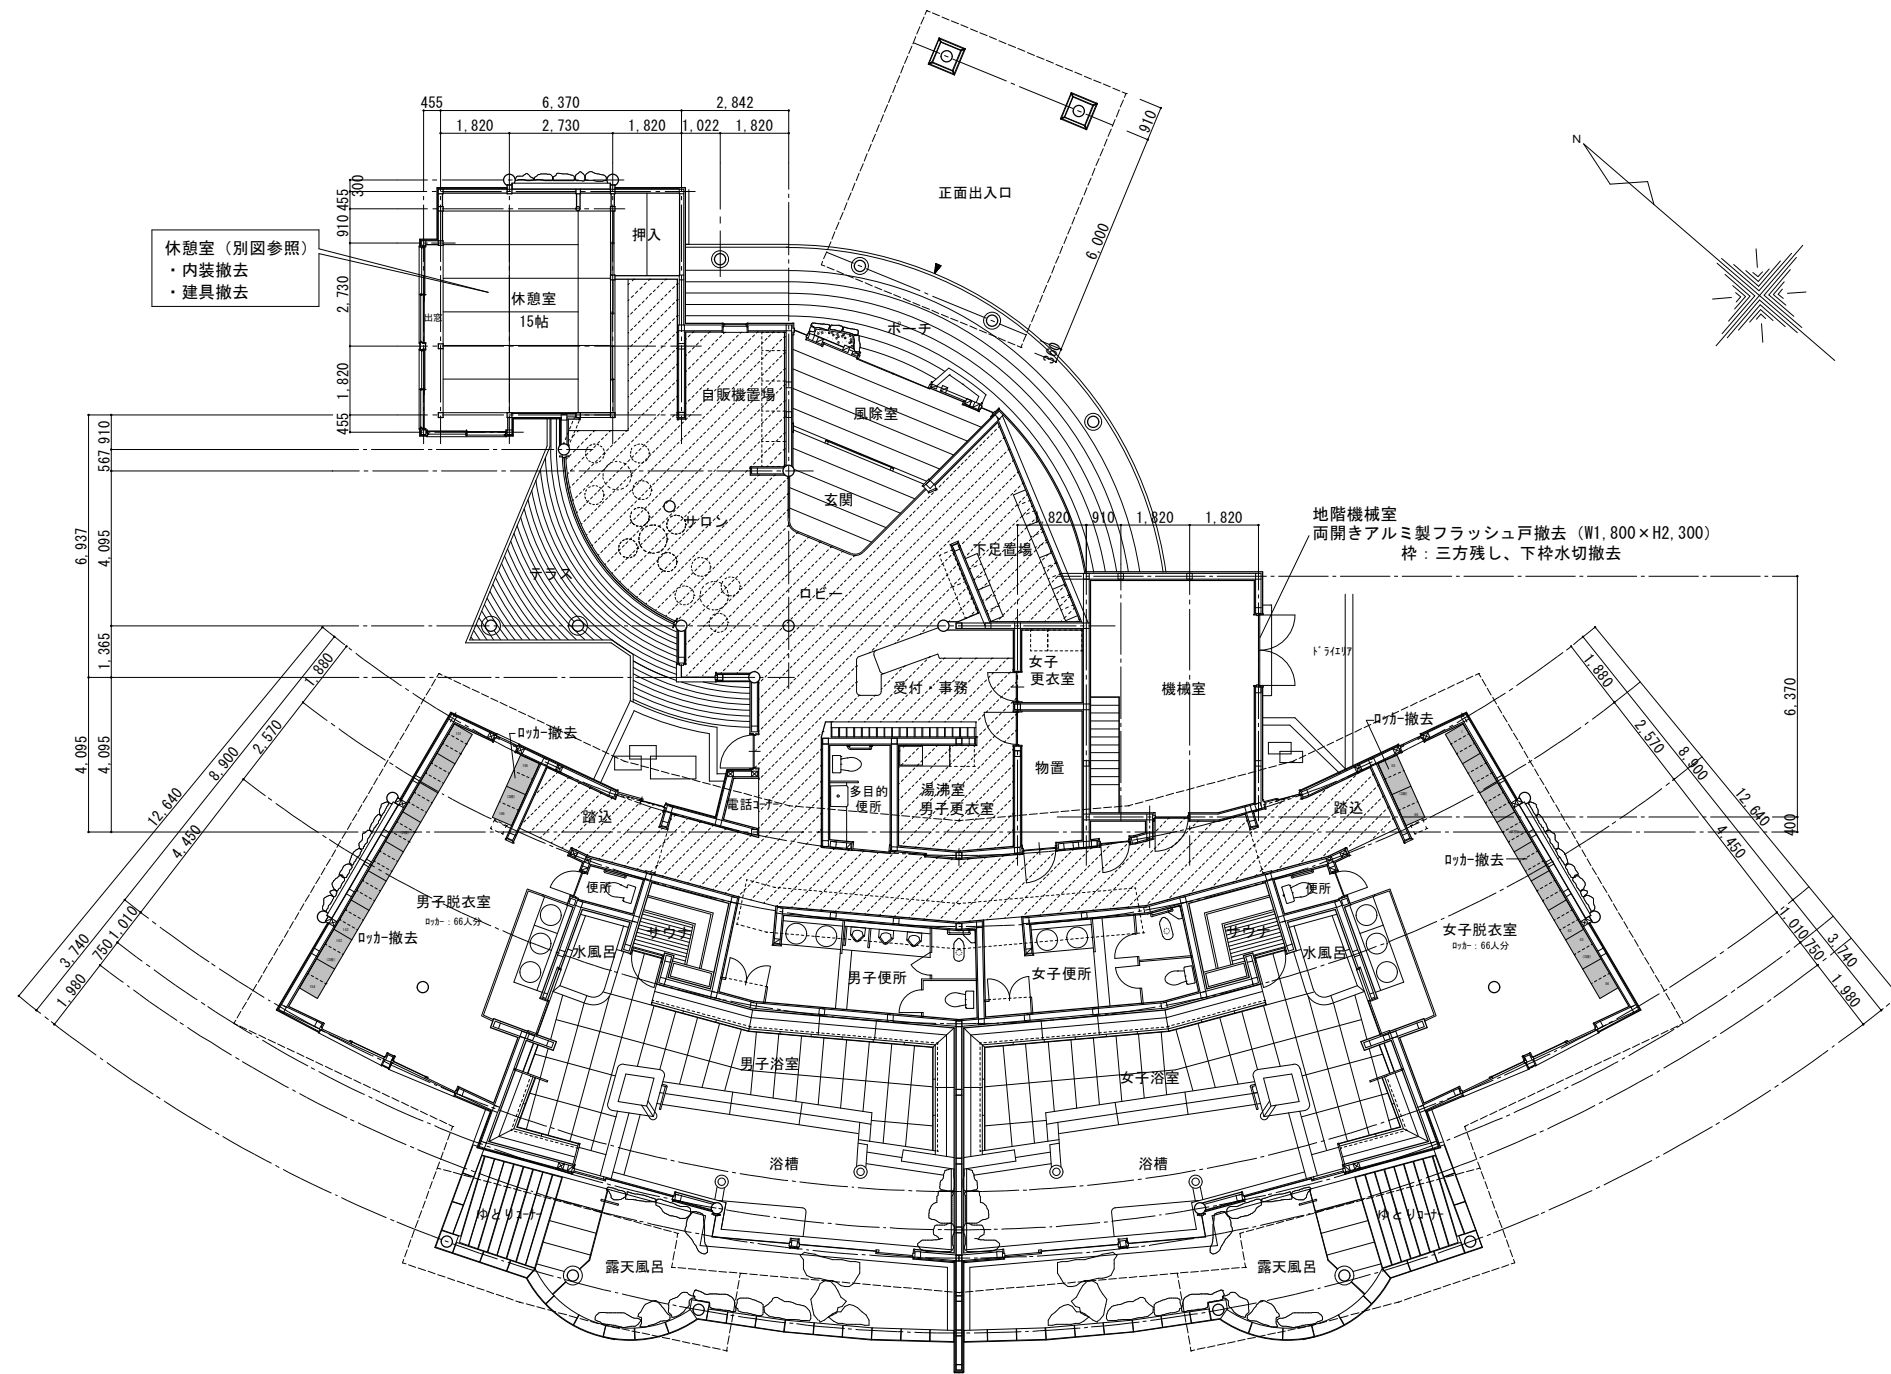

1階平面図（改修前） 1/100



床改修範囲

 既存ループポリプロピレンカーペット撤去

※休憩室：別図参照

家具撤去

 脱衣室
スチールロッカー撤去
・H1,800×W900×D500（2列3段 6人用）8本
・H1,800×W900×D500（3列2段 6人用）14本

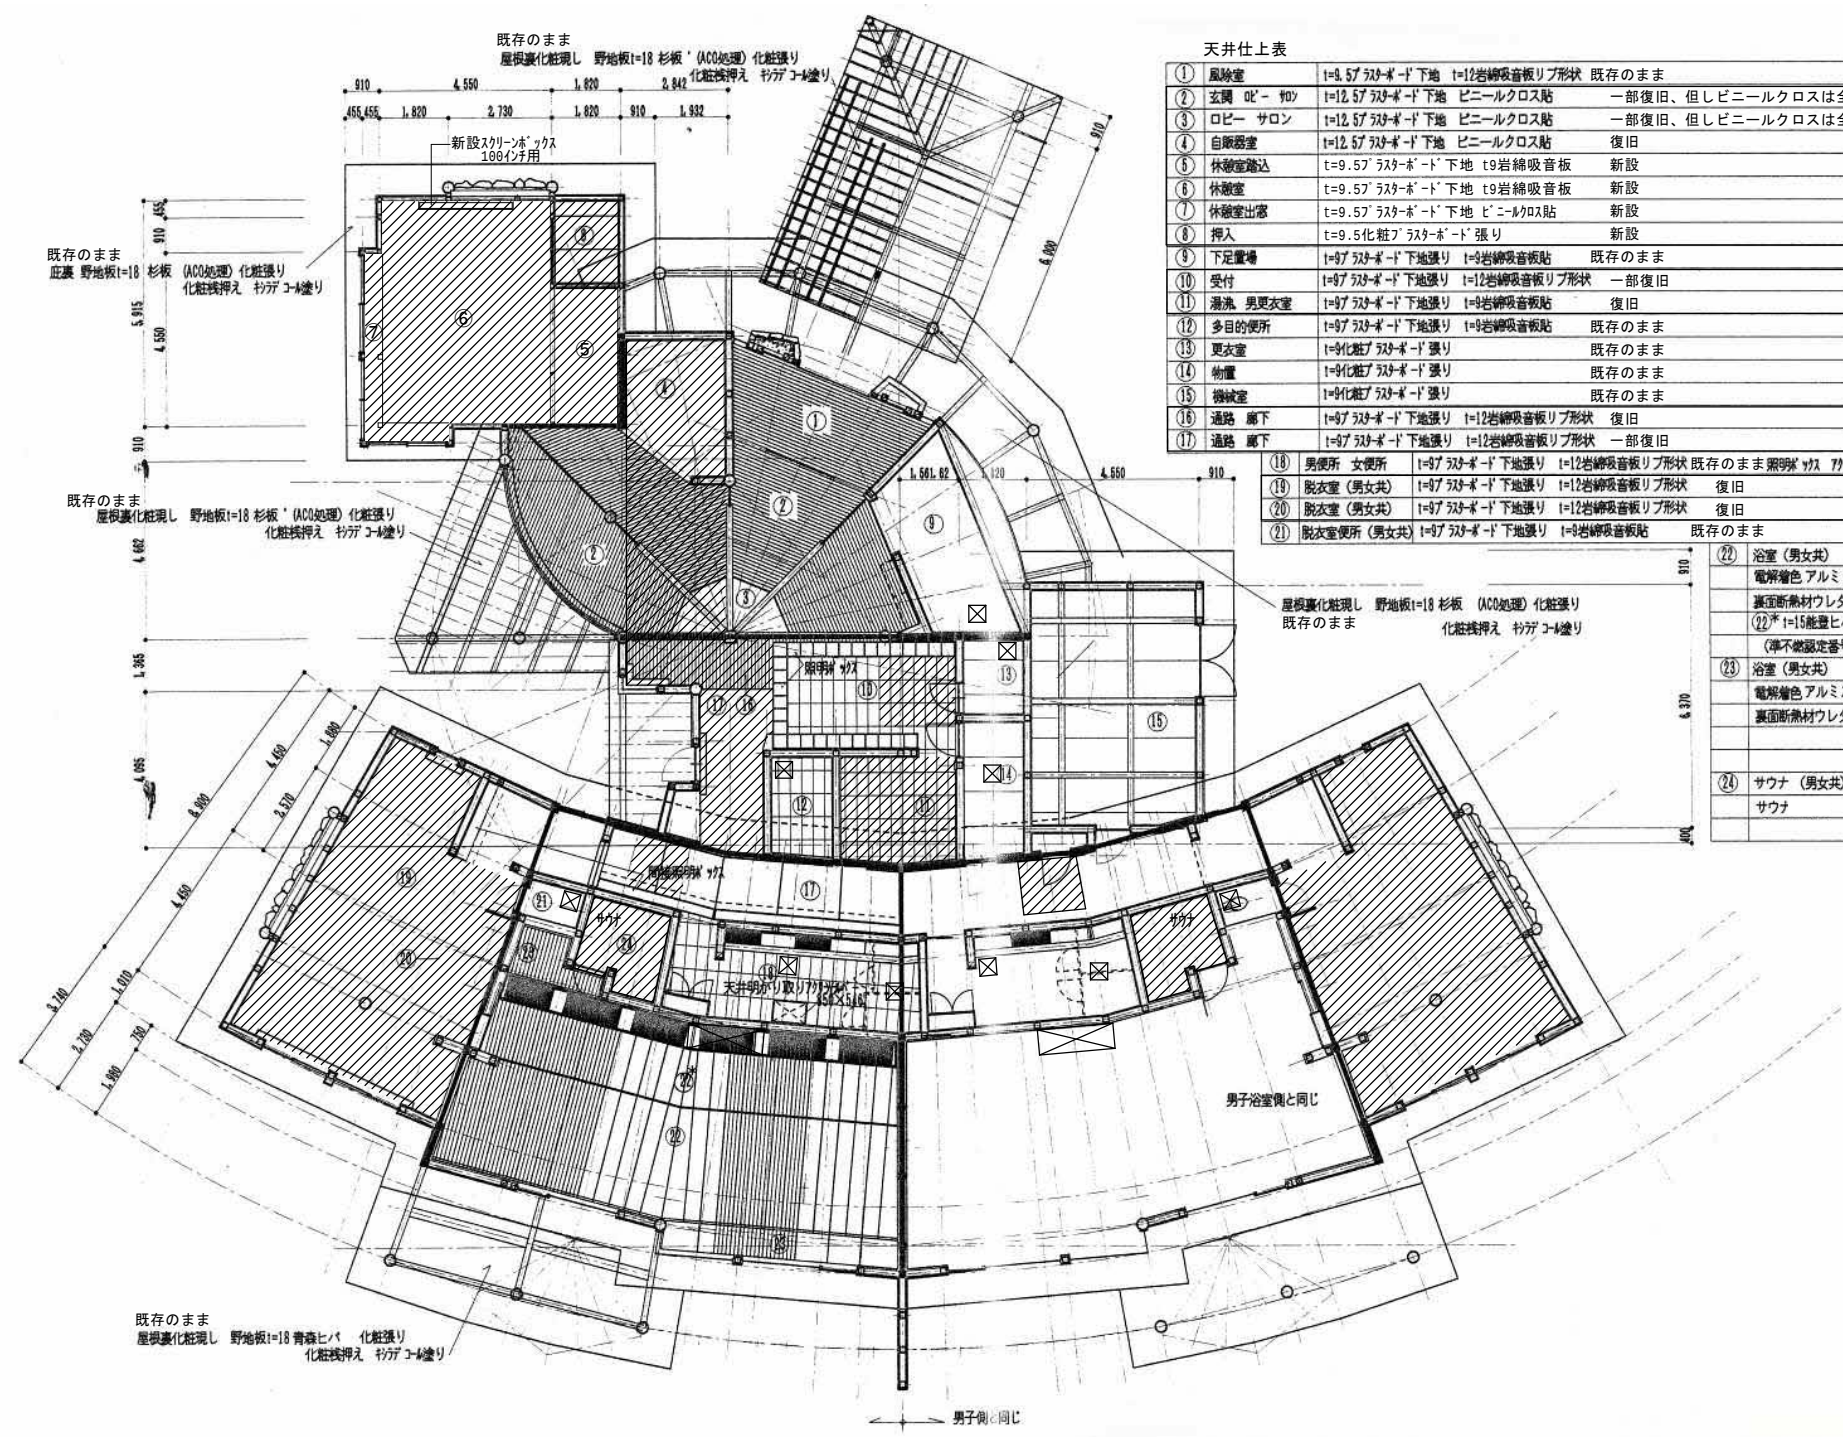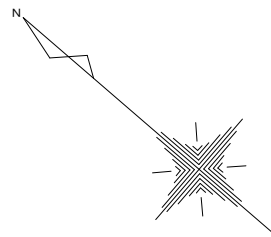

天井仕上表



① 風除室	t=9.5ﾌﾞﾗｽﾀｰｰﾄﾞ下地 t=12岩綿吸音板ﾘﾌ形状	既存のまま	CH=3,436~4050
② 玄関 ｵｰﾌﾞ	t=12.5ﾌﾞﾗｽﾀｰｰﾄﾞ下地 ビニールクロス貼	一部復旧、但しビニールクロスは全面貼替	CH=4050~4820
③ ロビー サロン	t=12.5ﾌﾞﾗｽﾀｰｰﾄﾞ下地 ビニールクロス貼	一部復旧、但しビニールクロスは全面貼替	CH=4050~4820
④ 自販器室	t=12.5ﾌﾞﾗｽﾀｰｰﾄﾞ下地 ビニールクロス貼	復旧	CH=2700
⑤ 休憩室端込	t=9.5ﾌﾞﾗｽﾀｰｰﾄﾞ下地 t9岩綿吸音板	新設	CH=2700
⑥ 休憩室	t=9.5ﾌﾞﾗｽﾀｰｰﾄﾞ下地 t9岩綿吸音板	新設	CH=2700
⑦ 休憩室出窓	t=9.5ﾌﾞﾗｽﾀｰｰﾄﾞ下地 ビニールクロス貼	新設	
⑧ 押入	t=9.5化粧ﾌﾞﾗｽﾀｰｰﾄﾞ張り	新設	CH=2500
⑨ 下足置場	t=9ﾌﾞﾗｽﾀｰｰﾄﾞ下地張り t=9岩綿吸音板貼	既存のまま	CH=2700
⑩ 受付	t=9ﾌﾞﾗｽﾀｰｰﾄﾞ下地張り t=12岩綿吸音板ﾘﾌ形状	一部復旧	CH=2700
⑪ 湯沸 男更衣室	t=9ﾌﾞﾗｽﾀｰｰﾄﾞ下地張り t=9岩綿吸音板貼	復旧	CH=2700
⑫ 多目的便所	t=9ﾌﾞﾗｽﾀｰｰﾄﾞ下地張り t=9岩綿吸音板貼	既存のまま	CH=2700
⑬ 更衣室	t=9化粧ﾌﾞﾗｽﾀｰｰﾄﾞ張り	既存のまま	CH=2700
⑭ 物置	t=9化粧ﾌﾞﾗｽﾀｰｰﾄﾞ張り	既存のまま	CH=2700
⑮ 機械室	t=9化粧ﾌﾞﾗｽﾀｰｰﾄﾞ張り	既存のまま	
⑯ 通路 廊下	t=9ﾌﾞﾗｽﾀｰｰﾄﾞ下地張り t=12岩綿吸音板ﾘﾌ形状	復旧	CH=2700
⑰ 通路 廊下	t=9ﾌﾞﾗｽﾀｰｰﾄﾞ下地張り t=12岩綿吸音板ﾘﾌ形状	一部復旧	CH=2700
⑱ 男便所 女便所	t=9ﾌﾞﾗｽﾀｰｰﾄﾞ下地張り t=12岩綿吸音板ﾘﾌ形状	既存のまま	男便所CH=2700 女便所CH=2700
⑲ 脱衣室 (男女共)	t=9ﾌﾞﾗｽﾀｰｰﾄﾞ下地張り t=12岩綿吸音板ﾘﾌ形状	復旧	CH=3000
⑳ 脱衣室 (男女共)	t=9ﾌﾞﾗｽﾀｰｰﾄﾞ下地張り t=12岩綿吸音板ﾘﾌ形状	復旧	CH=3000
㉑ 脱衣室便所 (男女共)	t=9ﾌﾞﾗｽﾀｰｰﾄﾞ下地張り t=9岩綿吸音板貼	既存のまま	CH=2700

復旧範囲 (仕上材: 仕上表参照)
天井木下地復旧共

復旧範囲: 既設木製ガラリ再取付
1,000×2,000

復旧範囲: 450×450 復旧
(仕上材: 仕上表参照)

㉒ 浴室 (男女共)	電解着色アルミｽﾀﾝﾄﾞﾄﾙ	既存のまま
	裏面断熱材フレン吹付け t=30	
㉒* t=15断熱ヒバ巾巾板	防湿、防カビ処理	
	(準不燃認定番号 第2899号)	CH=3365~4425
㉓ 浴室 (男女共)	電解着色アルミｽﾀﾝﾄﾞﾄﾙ	既存のまま
	裏面断熱材フレン吹付け t=30	
		CH=2665~2800
㉔ サウナ (男女共)		
サウナ	別図工事内容参照	

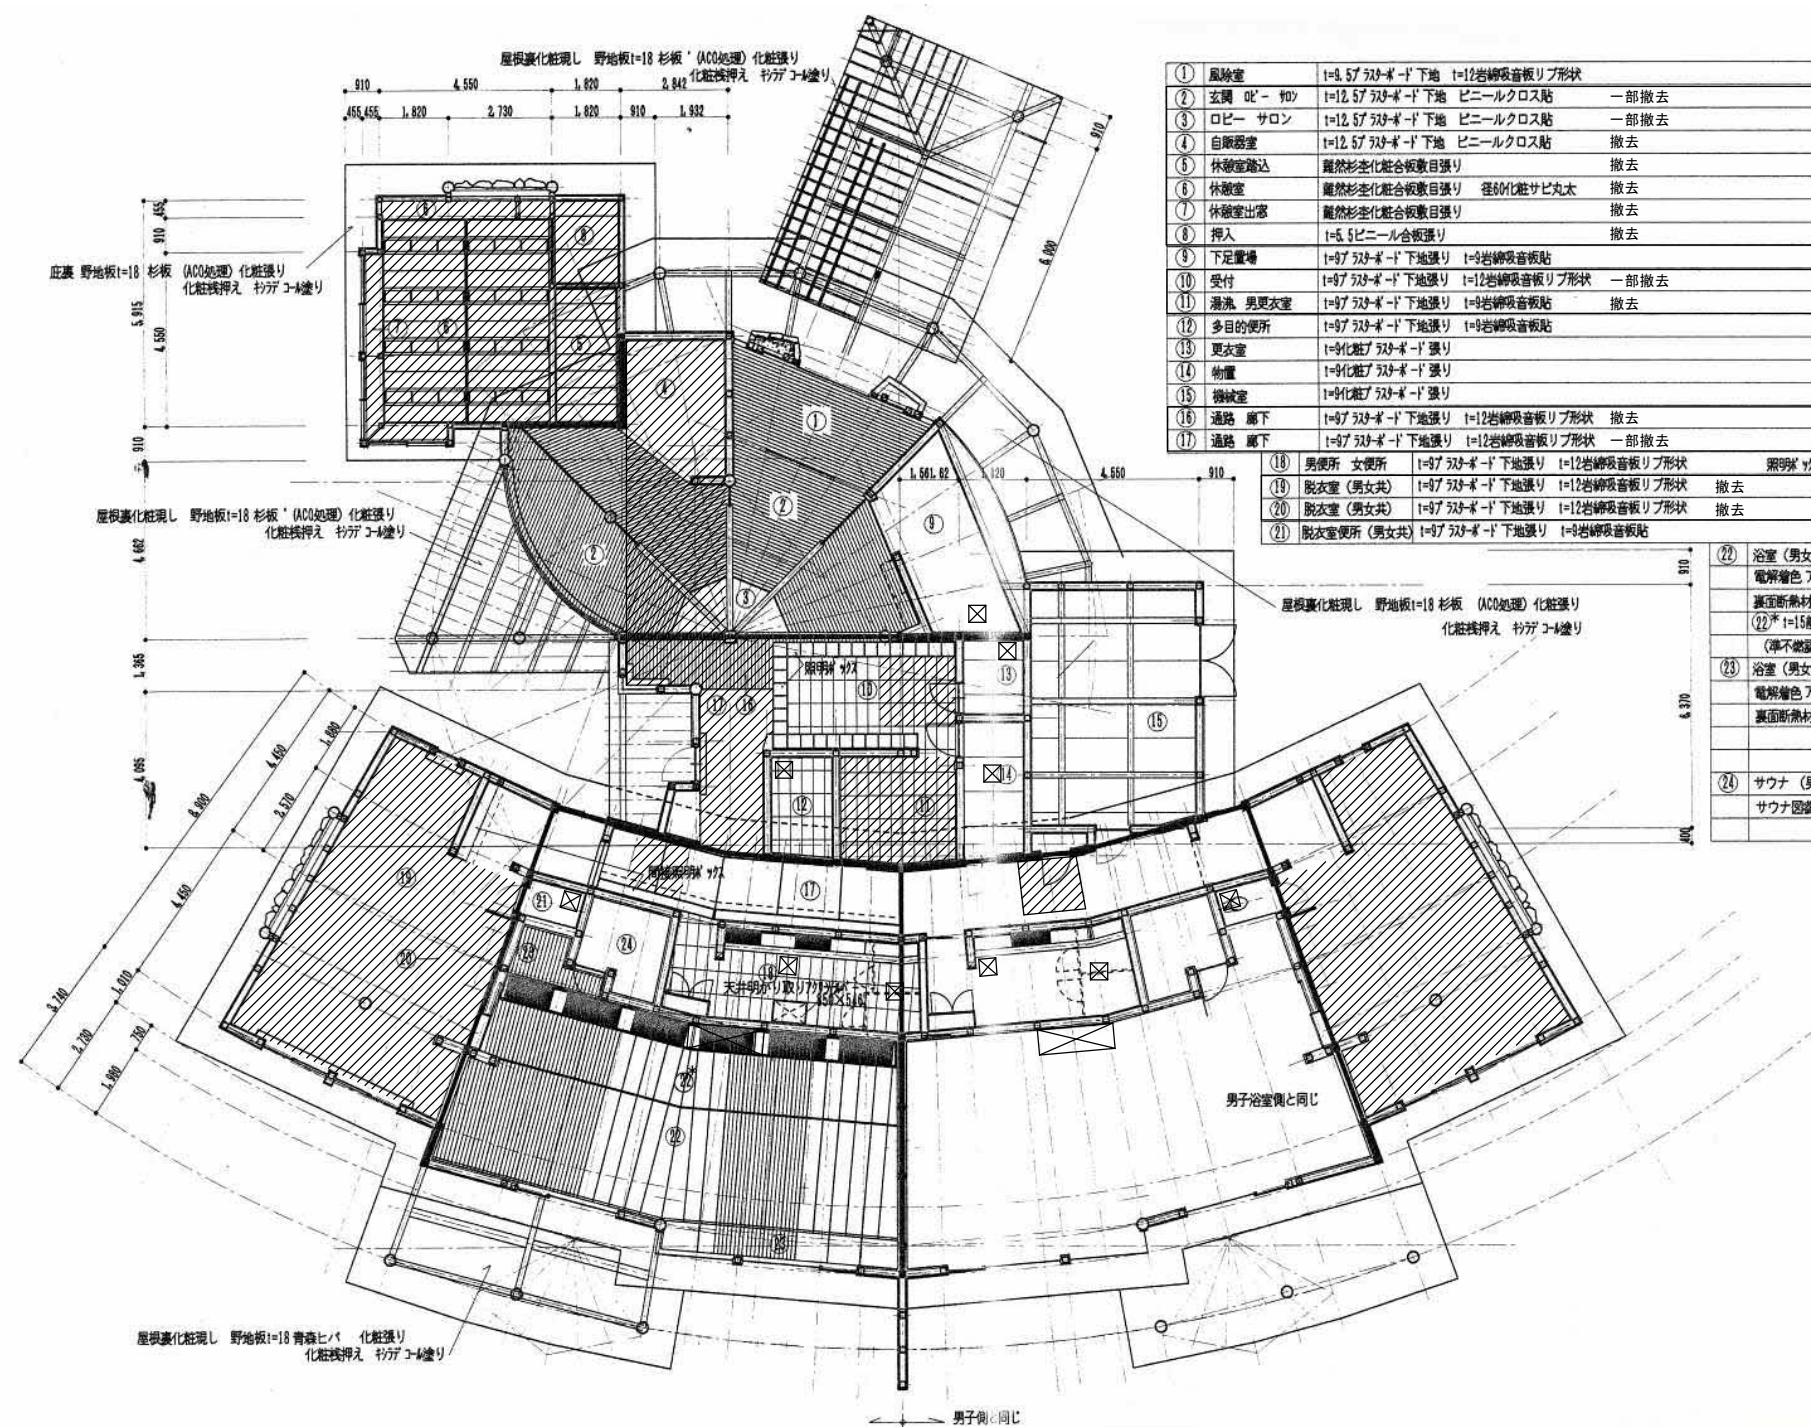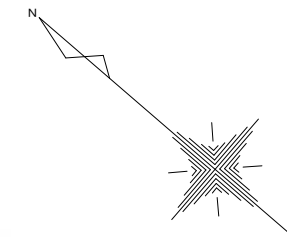


①	風除室	t=9.5ﾌﾗｽﾀｰﾎﾞｰﾄﾞ下地 t=12岩綿吸音板ﾘﾌ形状	撤去	CH=3,636~4050
②	玄関	t=12.5ﾌﾗｽﾀｰﾎﾞｰﾄﾞ下地 ビニールクロス貼	一部撤去	CH=4050~4820
③	ロビー サロン	t=12.5ﾌﾗｽﾀｰﾎﾞｰﾄﾞ下地 ビニールクロス貼	一部撤去	CH=4050~4820
④	自販機室	t=12.5ﾌﾗｽﾀｰﾎﾞｰﾄﾞ下地 ビニールクロス貼	撤去	CH=2700
⑤	休憩室	難燃杉化粧板敷目張り	撤去	CH=2700
⑥	休憩室	難燃杉化粧板敷目張り 径60化粧サビ丸太	撤去	CH=2700
⑦	休憩室	難燃杉化粧板敷目張り	撤去	CH=2700
⑧	押入	t=5.5ﾋﾞﾆｰﾙ合板張り	撤去	CH=2500
⑨	下足室	t=9.7ﾌﾗｽﾀｰﾎﾞｰﾄﾞ下地張り t=9岩綿吸音板貼	撤去	CH=2700
⑩	受付	t=9.7ﾌﾗｽﾀｰﾎﾞｰﾄﾞ下地張り t=12岩綿吸音板ﾘﾌ形状	一部撤去	CH=2700
⑪	湯沸 男更衣室	t=9.7ﾌﾗｽﾀｰﾎﾞｰﾄﾞ下地張り t=9岩綿吸音板貼	撤去	CH=2700
⑫	多目的室	t=9.7ﾌﾗｽﾀｰﾎﾞｰﾄﾞ下地張り t=9岩綿吸音板貼	撤去	CH=2700
⑬	更衣室	t=9化粧ﾌﾗｽﾀｰﾎﾞｰﾄﾞ張り	撤去	CH=2700
⑭	物置	t=9化粧ﾌﾗｽﾀｰﾎﾞｰﾄﾞ張り	撤去	CH=2700
⑮	機械室	t=9化粧ﾌﾗｽﾀｰﾎﾞｰﾄﾞ張り	撤去	CH=2700
⑯	通路 廊下	t=9.7ﾌﾗｽﾀｰﾎﾞｰﾄﾞ下地張り t=12岩綿吸音板ﾘﾌ形状	撤去	CH=2700
⑰	通路 廊下	t=9.7ﾌﾗｽﾀｰﾎﾞｰﾄﾞ下地張り t=12岩綿吸音板ﾘﾌ形状	一部撤去	CH=2700
⑱	男便所 女便所	t=9.7ﾌﾗｽﾀｰﾎﾞｰﾄﾞ下地張り t=12岩綿吸音板ﾘﾌ形状	撤去	CH=2700
⑲	脱衣室 (男女共)	t=9.7ﾌﾗｽﾀｰﾎﾞｰﾄﾞ下地張り t=12岩綿吸音板ﾘﾌ形状	撤去	CH=3000
⑳	脱衣室 (男女共)	t=9.7ﾌﾗｽﾀｰﾎﾞｰﾄﾞ下地張り t=12岩綿吸音板ﾘﾌ形状	撤去	CH=3000
㉑	脱衣室便所 (男女共)	t=9.7ﾌﾗｽﾀｰﾎﾞｰﾄﾞ下地張り t=9岩綿吸音板貼	撤去	CH=2700

撤去範囲 (仕上材: 仕上表参照)
天井木下地撤去共


撤去範囲: 既設木製ガラリ取外し
1,000×2,000

撤去範囲: 450×450 撤去
(仕上材: 仕上表参照)


㉒	浴室 (男女共)	電解着色アルミｽﾍﾞｯﾄﾙ 裏面断熱材ﾌﾚﾀﾝ吹付け t=30 (22* t=15断熱ﾋﾞﾅｲﾙ巾板 防湿、防カビ処理 (準不燃認定番号 第2899号) CH=3365~4425
㉓	浴室 (男女共)	電解着色アルミｽﾍﾞｯﾄﾙ 裏面断熱材ﾌﾚﾀﾝ吹付け t=30 CH=2665~2800
㉔	サウナ (男女共)	サウナ図参照

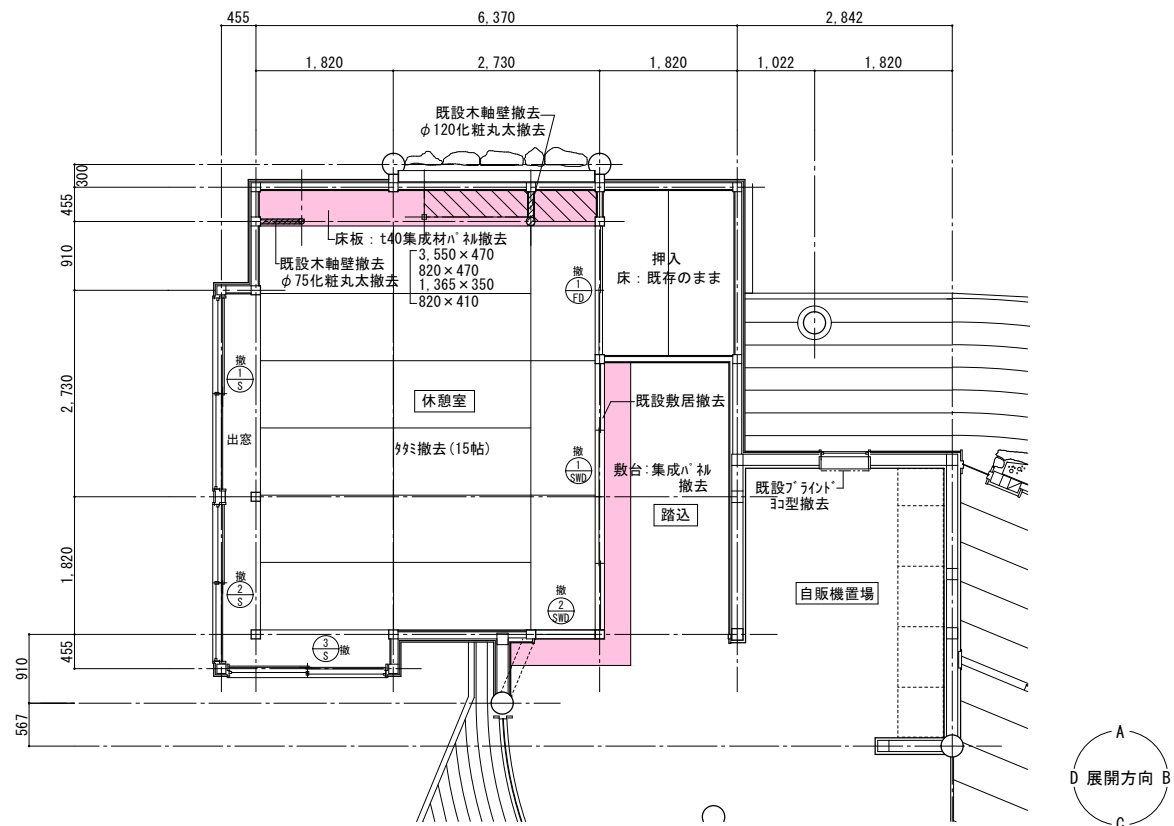


休憩室平面詳細図 (改修前) 1/50

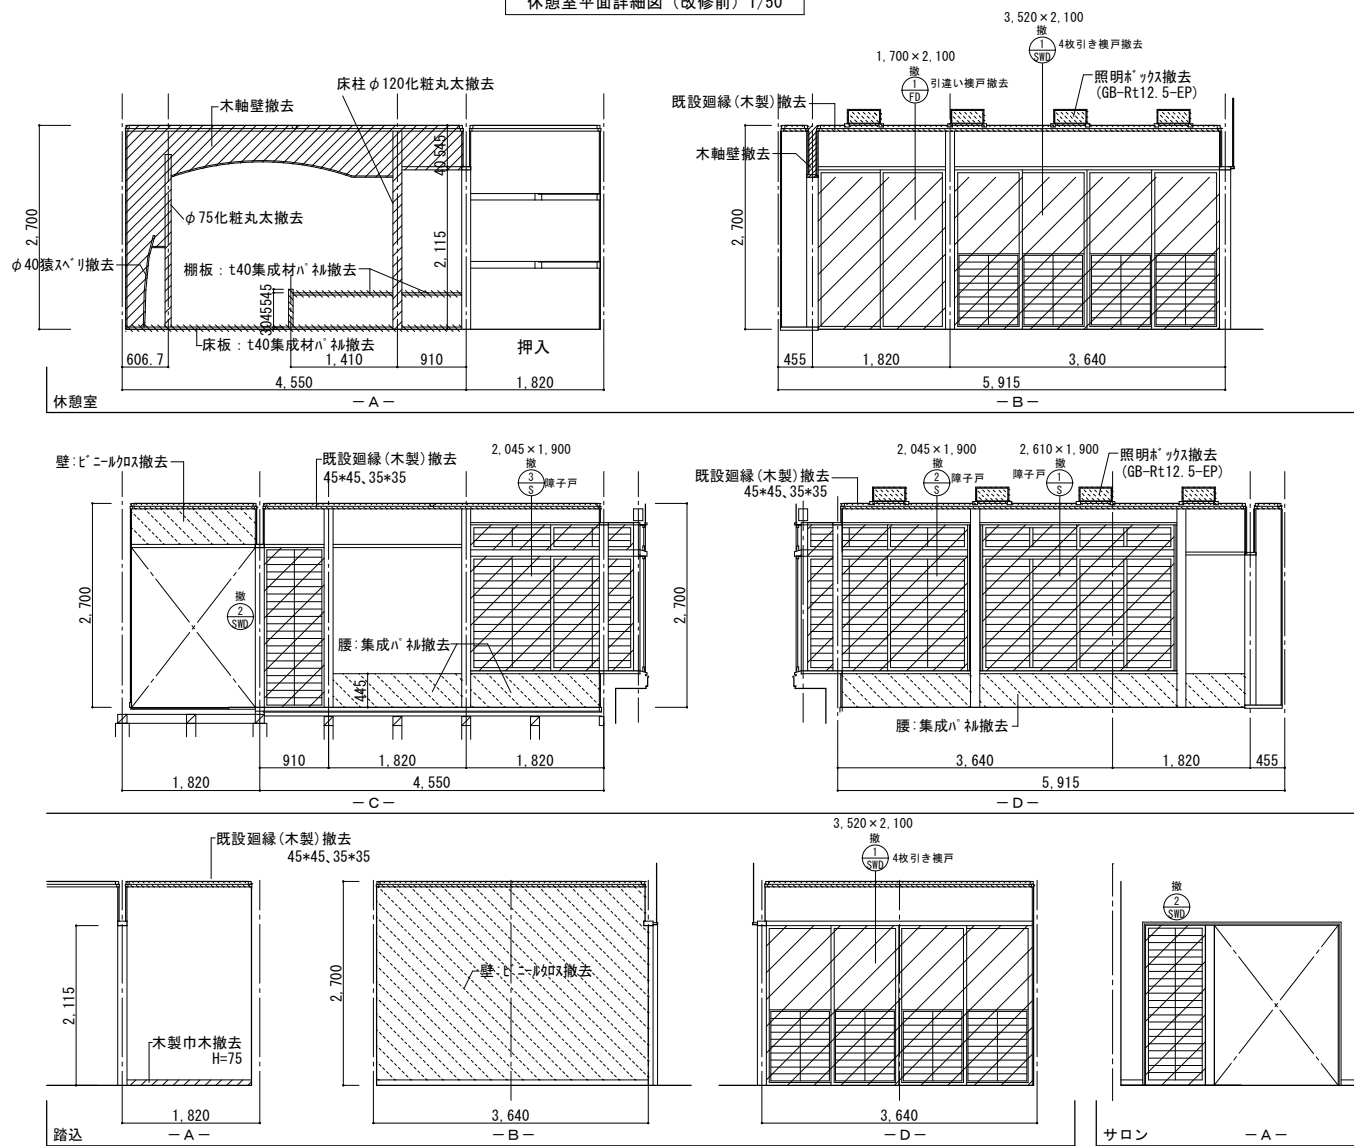

展開図 (改修前) 1/50


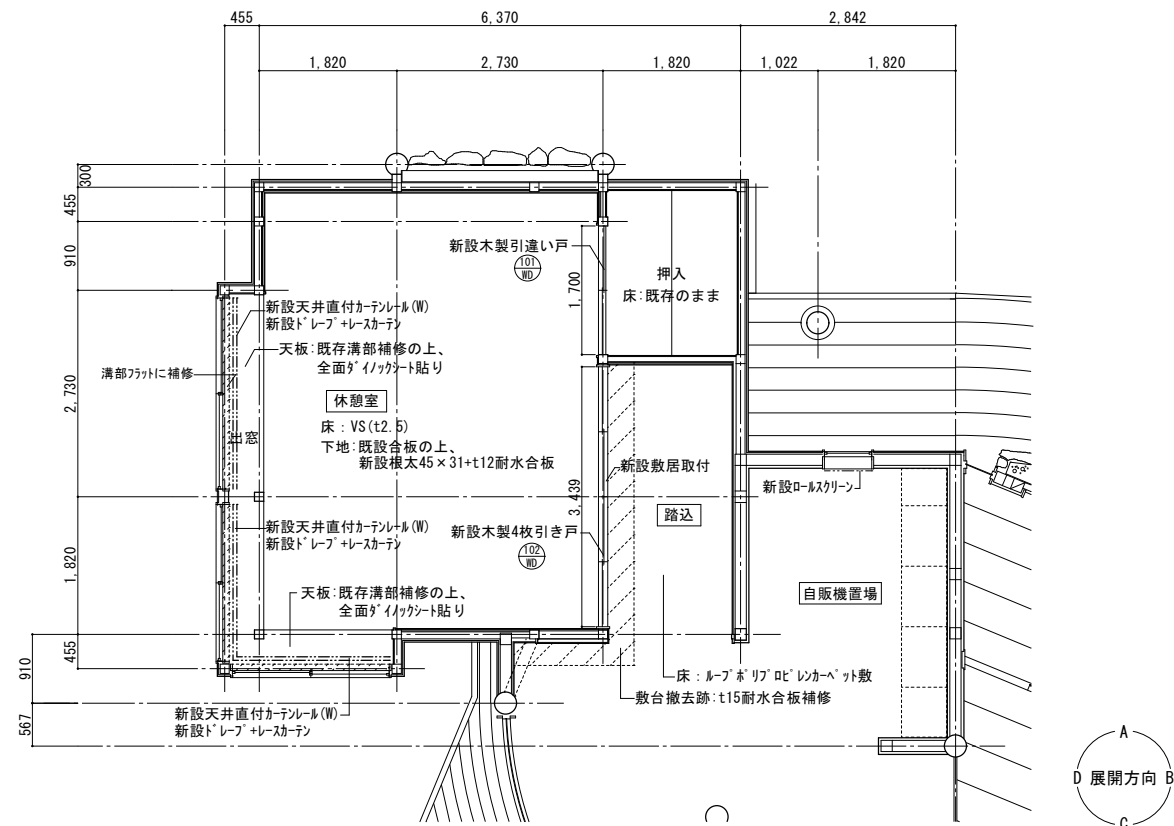


休憩室平面詳細図 (改修後) 1/50


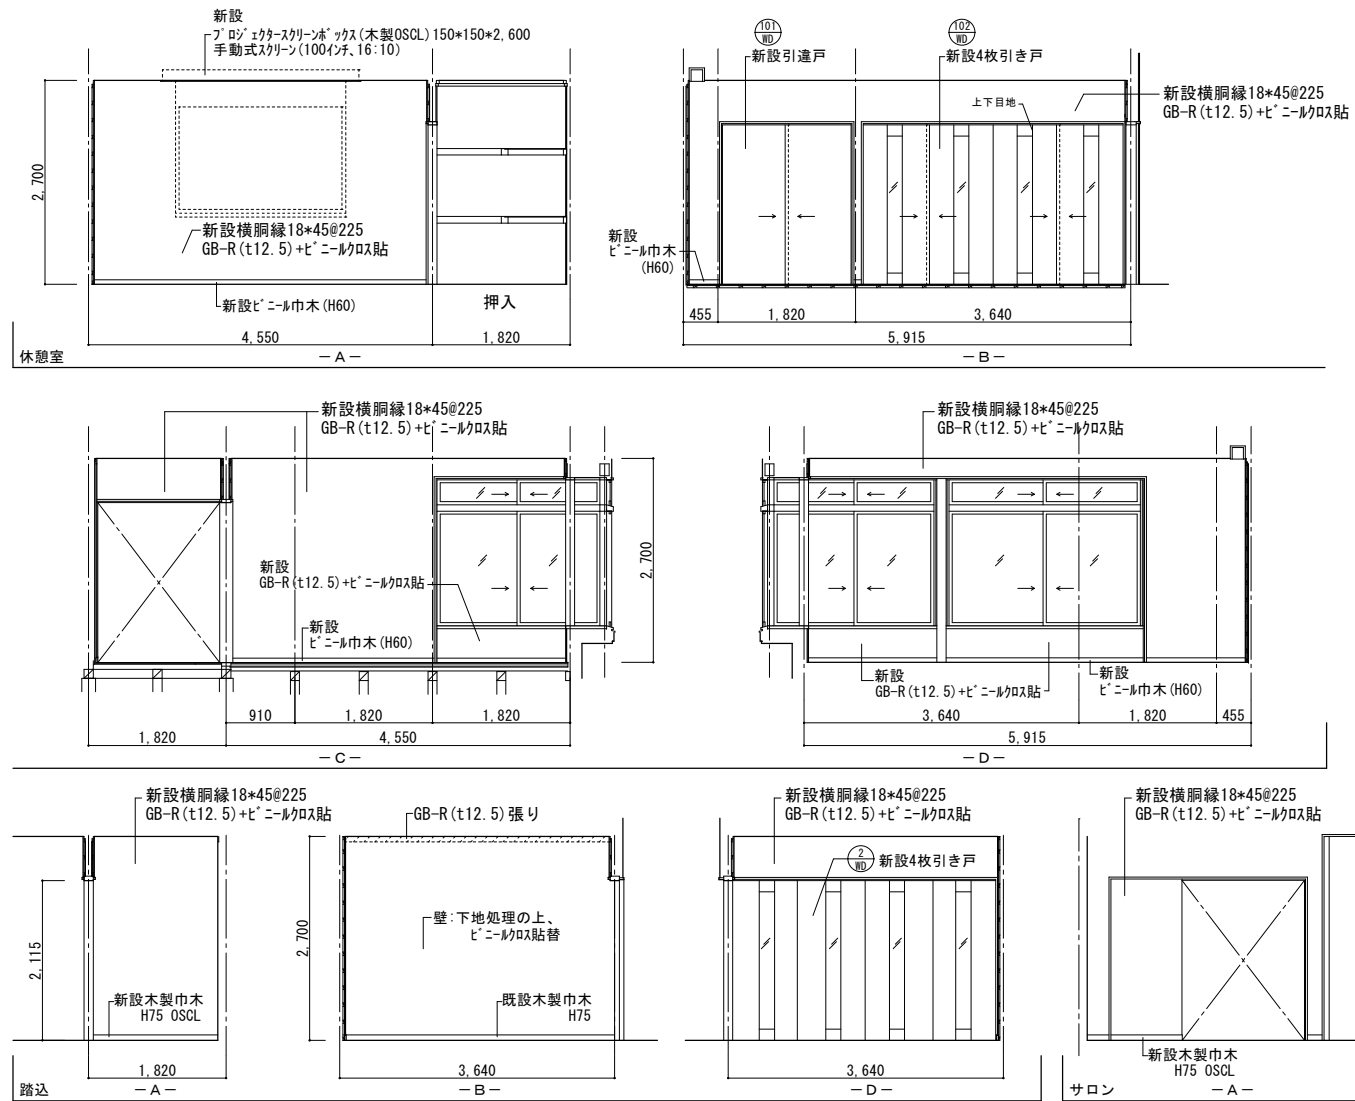


展開図 (改修後) 1/50

	改修前	改修後
室名	男女浴室	
床	洗い場：t30御影石パナ仕上、本磨き化粧貼 浴槽：200角磁器質タイル(ノスリツブ仕様)	洗い場：石部 クリーニング 浴槽：タイル クリーニング
腰	洗い場：t25 桜 御影石本磨き 浴槽：t25 桜 御影石本磨き	洗い場：石部 クリーニング 浴槽：石部 クリーニング
壁	洗い場：t30御影石パナ仕上、本磨き化粧貼 t15能登ヒバ小巾板 防腐・防カビ処理張 浴槽：t30御影石パナ仕上、本磨き化粧貼 t15能登ヒバ小巾板 防腐・防カビ処理張	洗い場：石部 クリーニング 浴槽：石部 クリーニング
天井	洗い場：t15能登ヒバ小巾板 防腐・防カビ処理張 電解着色7&3&パントレル(裏断熱リタクト30吹付) 浴槽：t15能登ヒバ小巾板 防腐・防カビ処理張 電解着色7&3&パントレル(裏断熱リタクト30吹付)	洗い場：既存のまま 一部木製ガラリ脱着 浴槽：既存のまま

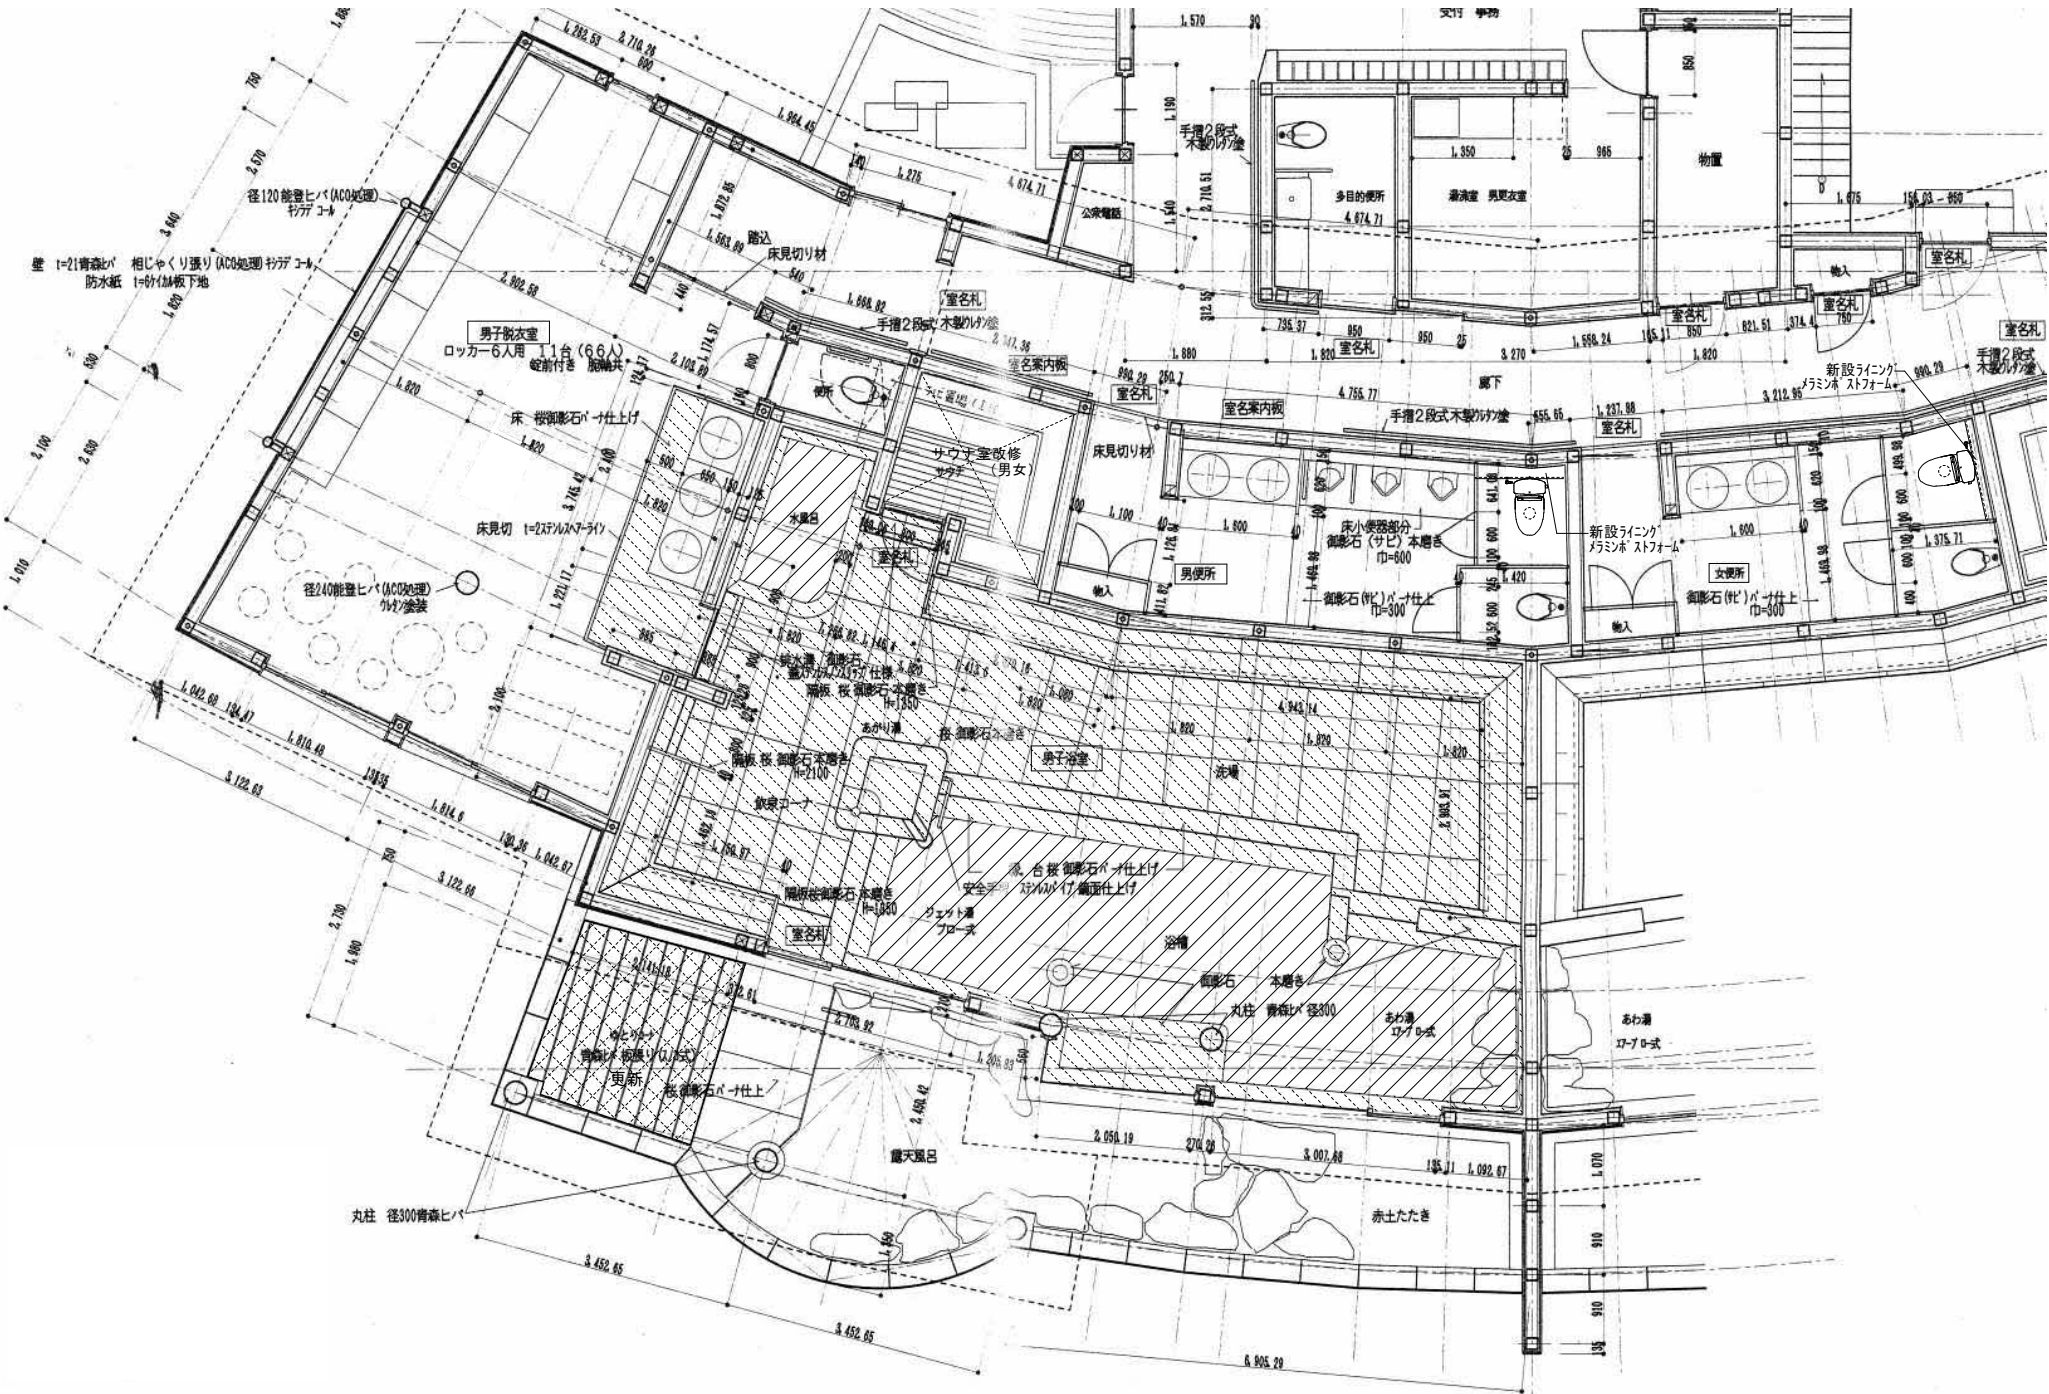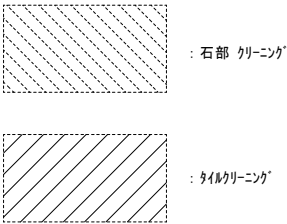

男子浴室廻り平面詳細図（女子浴室廻りも改修内容同じ）

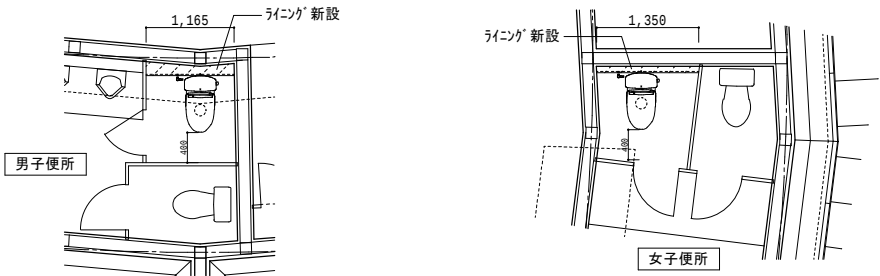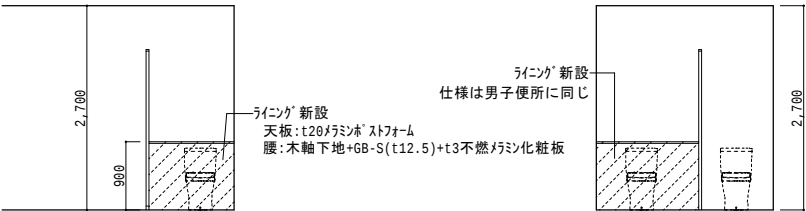


既設女子サウナ改修
内装施工
下地断熱施工 30.0㎡
壁天井ヒノキ板張り 15.0㎡
壁タイル張り 10.0㎡
ベンチ床ヒノキ板 6.0㎡



解体工事：既存サウナ内装材一式（扉再利用）

サウナ室機器取付
サウナストーブ3P200V7.2KWローリユウ対応 1基
サウナ操作盤（既存品使用）
照明器具 LED間接照明24V変圧器 1組
温度計（既存品使用）
サウナタイマー12分系 1基
非常用押し釦 1基
各配線移動 一式

※既設男子サウナ改修（女子に同じ）

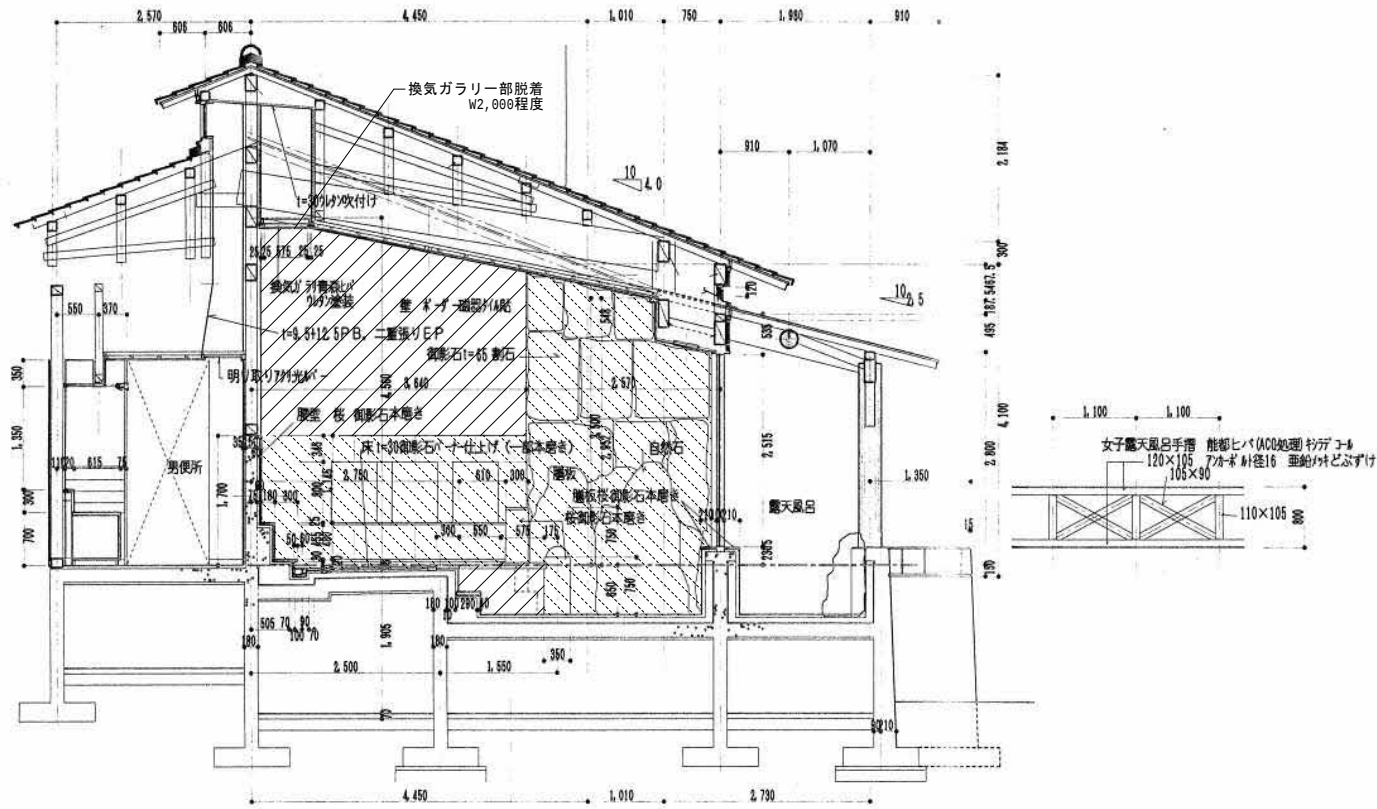

	改修前	改修後
室名	男女浴室	
床	洗い場：t30御影石パナー仕上、本磨き化粧貼 浴槽：200角磁器質タイル(ノスリフ)仕様	洗い場：石部 クリーニング 浴槽：タイル クリーニング
腰	洗い場：t25 桜 御影石本磨き 浴槽：t25 桜 御影石本磨き	洗い場：石部 クリーニング 浴槽：石部 クリーニング
壁	洗い場：t30御影石パナー仕上、本磨き化粧貼 t15能登ヒバ小巾板 防腐・防カビ処理張 浴槽：t30御影石パナー仕上、本磨き化粧貼 t15能登ヒバ小巾板 防腐・防カビ処理張	洗い場：石部 クリーニング 浴槽：石部 クリーニング
天井	洗い場：t15能登ヒバ小巾板 防腐・防カビ処理張 電解着色7&3ミント'レ'ル(裏断熱ウレタンt30吹付) 浴槽：t15能登ヒバ小巾板 防腐・防カビ処理張 電解着色7&3ミント'レ'ル(裏断熱ウレタンt30吹付)	洗い場：既存のまま 一部木製ガラリ脱着 浴槽：既存のまま

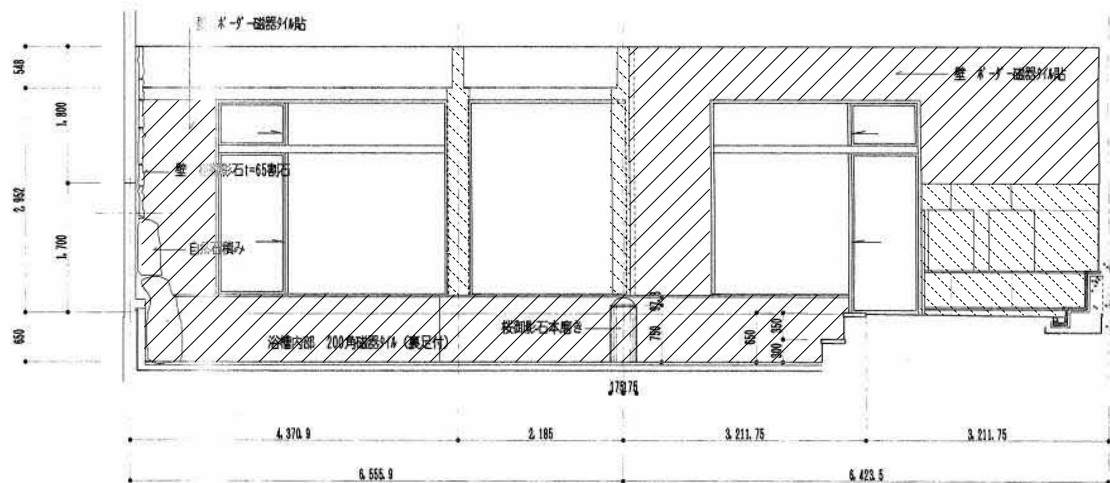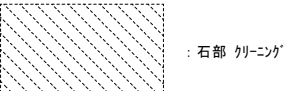

男子浴室展開図 (女子浴室も改修内容同じ)

