

図面目録

令和6年1月1日発生能登半島地震災害災害関連農村生活環境施設復旧事業

南邑知東部地区 管渠復旧工事

図面番号	表 題	枚数
	位 置 図	1
2～8	平 面 図	7
9～17	縦 断 図	9
18	標準断面図・取付支管設置図	1
計		18

位置図

図井画S=1/25,000





記号	名
P	中継ポンプ
⑥	排水用ポンプ
○	公共汚水渠

[illegible]

令和 8 年度		3860-6901
工 事 名	令和6年1月1日発生能登半島地震災害 災害関連農村生活環境施設復旧事業	
地 区 名	南島知東部地区	
箇 所	羽咋郡 宝達志水町 菅原 地内	
図 名	平面 図	
縮 尺	1 : 5 0 0	
図 面 番 号	2	
宝達志水町		

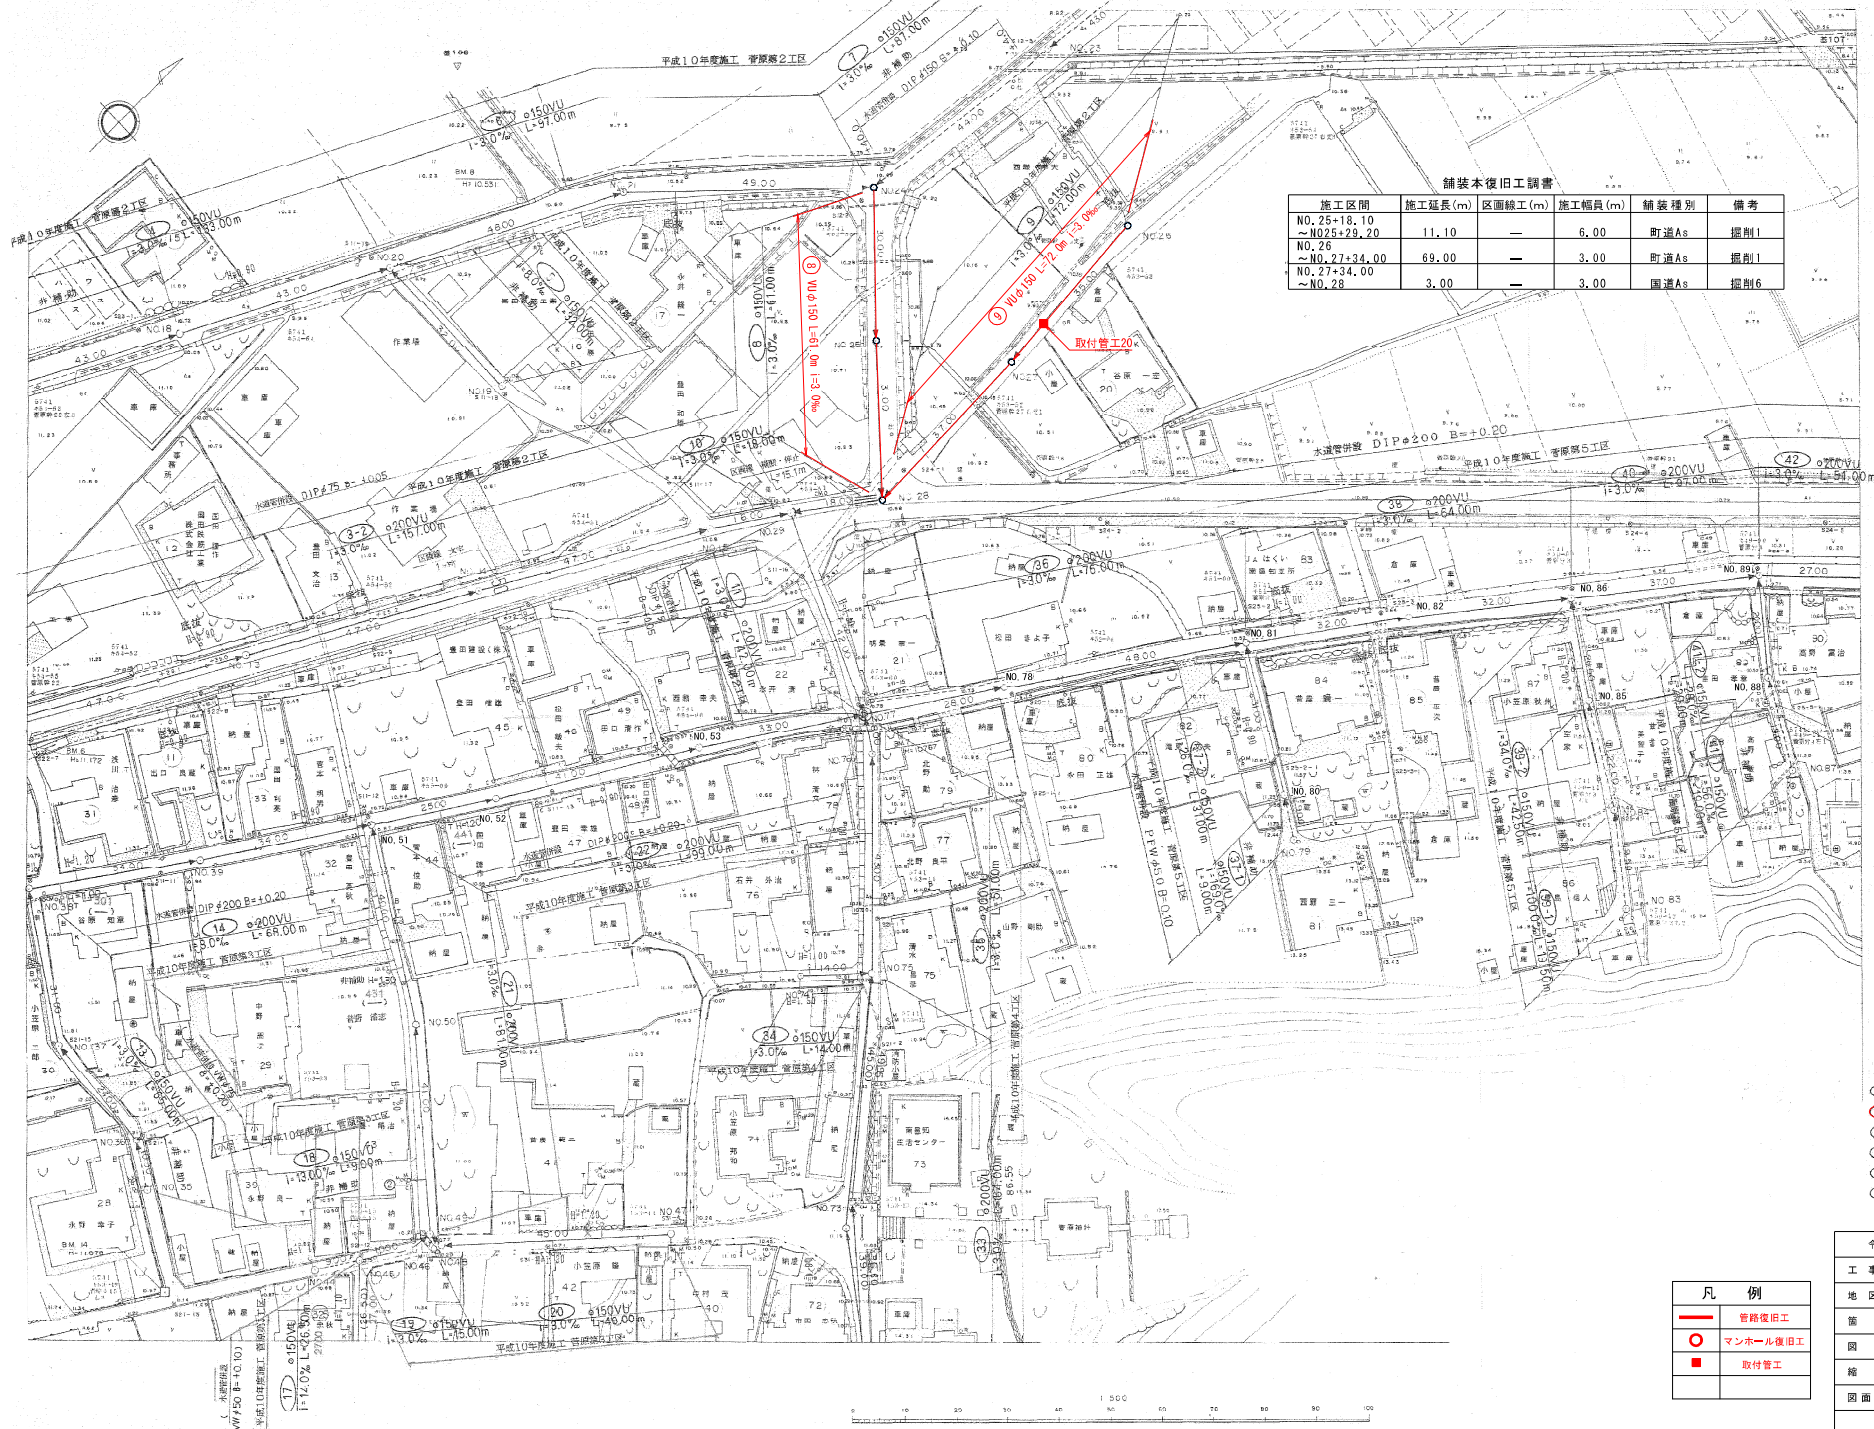

		14	5
1	3	4	6
	2		


[illegible]


	凡	例

3-2	4	5	6	7
8	9	10	11	13
14	17	18	19	20
21	22	33	34	35
36	37-1	37-2	38	39-1
39-2	40	41-1	41-2	42

凡 例	
	管路復旧工
	マンホール復旧工
	取付管工

令和 8 年度		3860-6901
工 事 名	令和6年1月1日発生能登半島地震災害 災害関連農村生活環境施設復旧工事	
地 区 名	南呂知東部地区	
箇 所	羽咋郡 宝達志水町 菅原 地内	
図 名	平面図	
縮 尺	1 : 5 0 0	
図面番号	3	
宝達志水町		

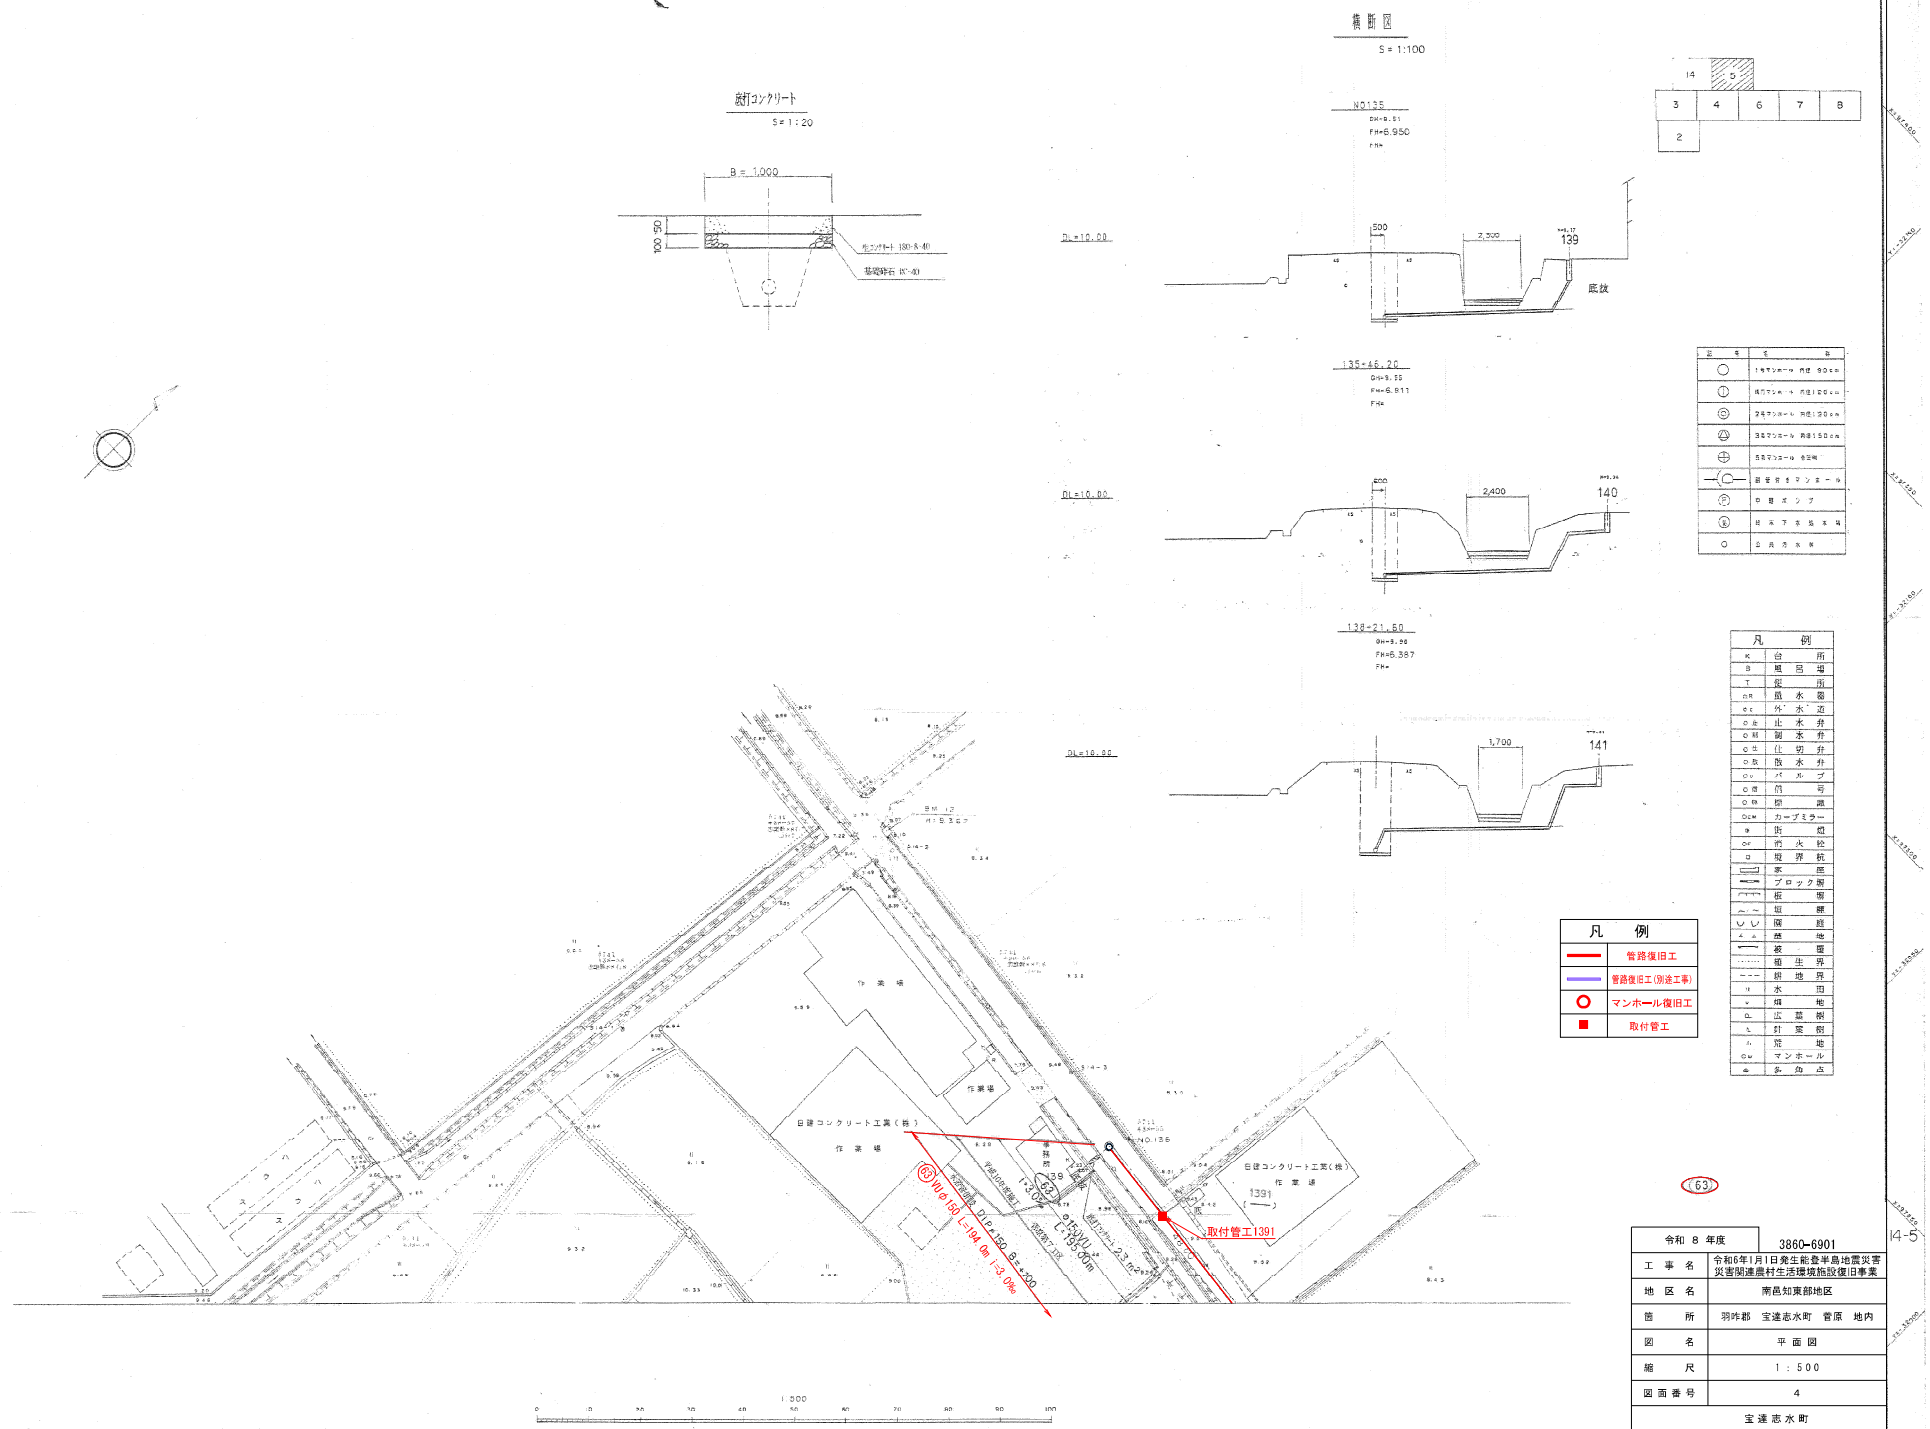

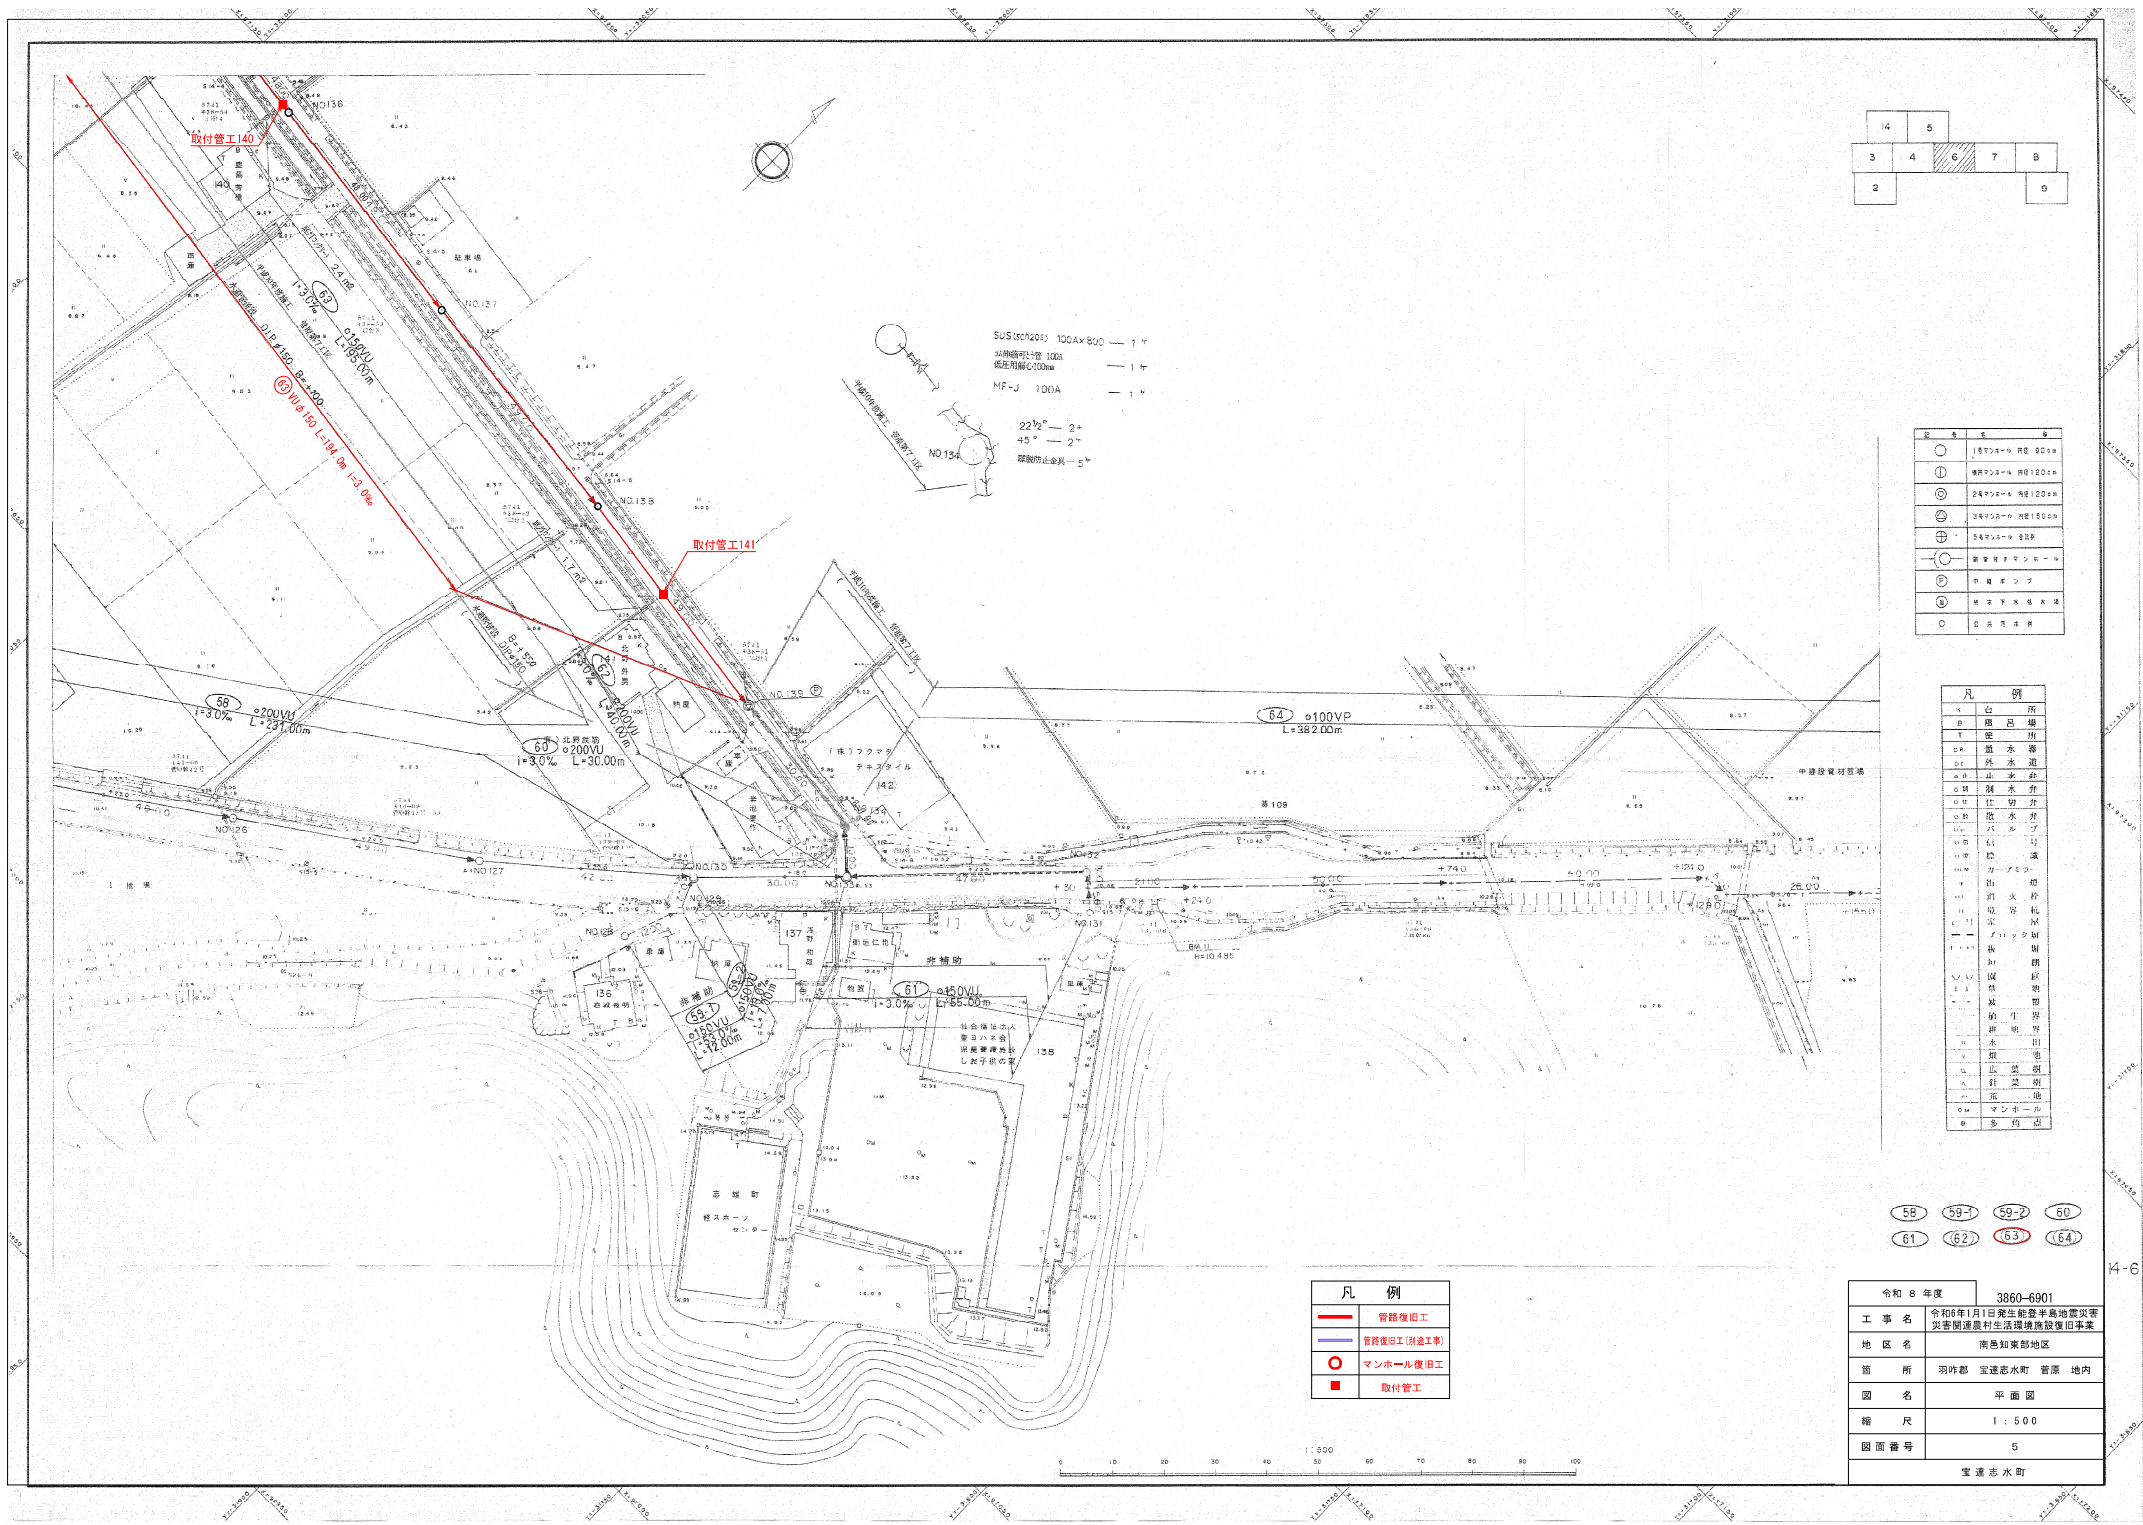

14	5				
3	4	6	7	8	
2					9


記号	説明
○	マンホール

凡	例

凡 例	
	管路復旧工
	管路復旧工(別途工事)
	マンホール復旧工
	取付管工



58	59	59-2	60
61	62	63	64

令和 8 年度	3860-6901
図名	平面図
縮尺	1:500
図面番号	5
宝達志水町	

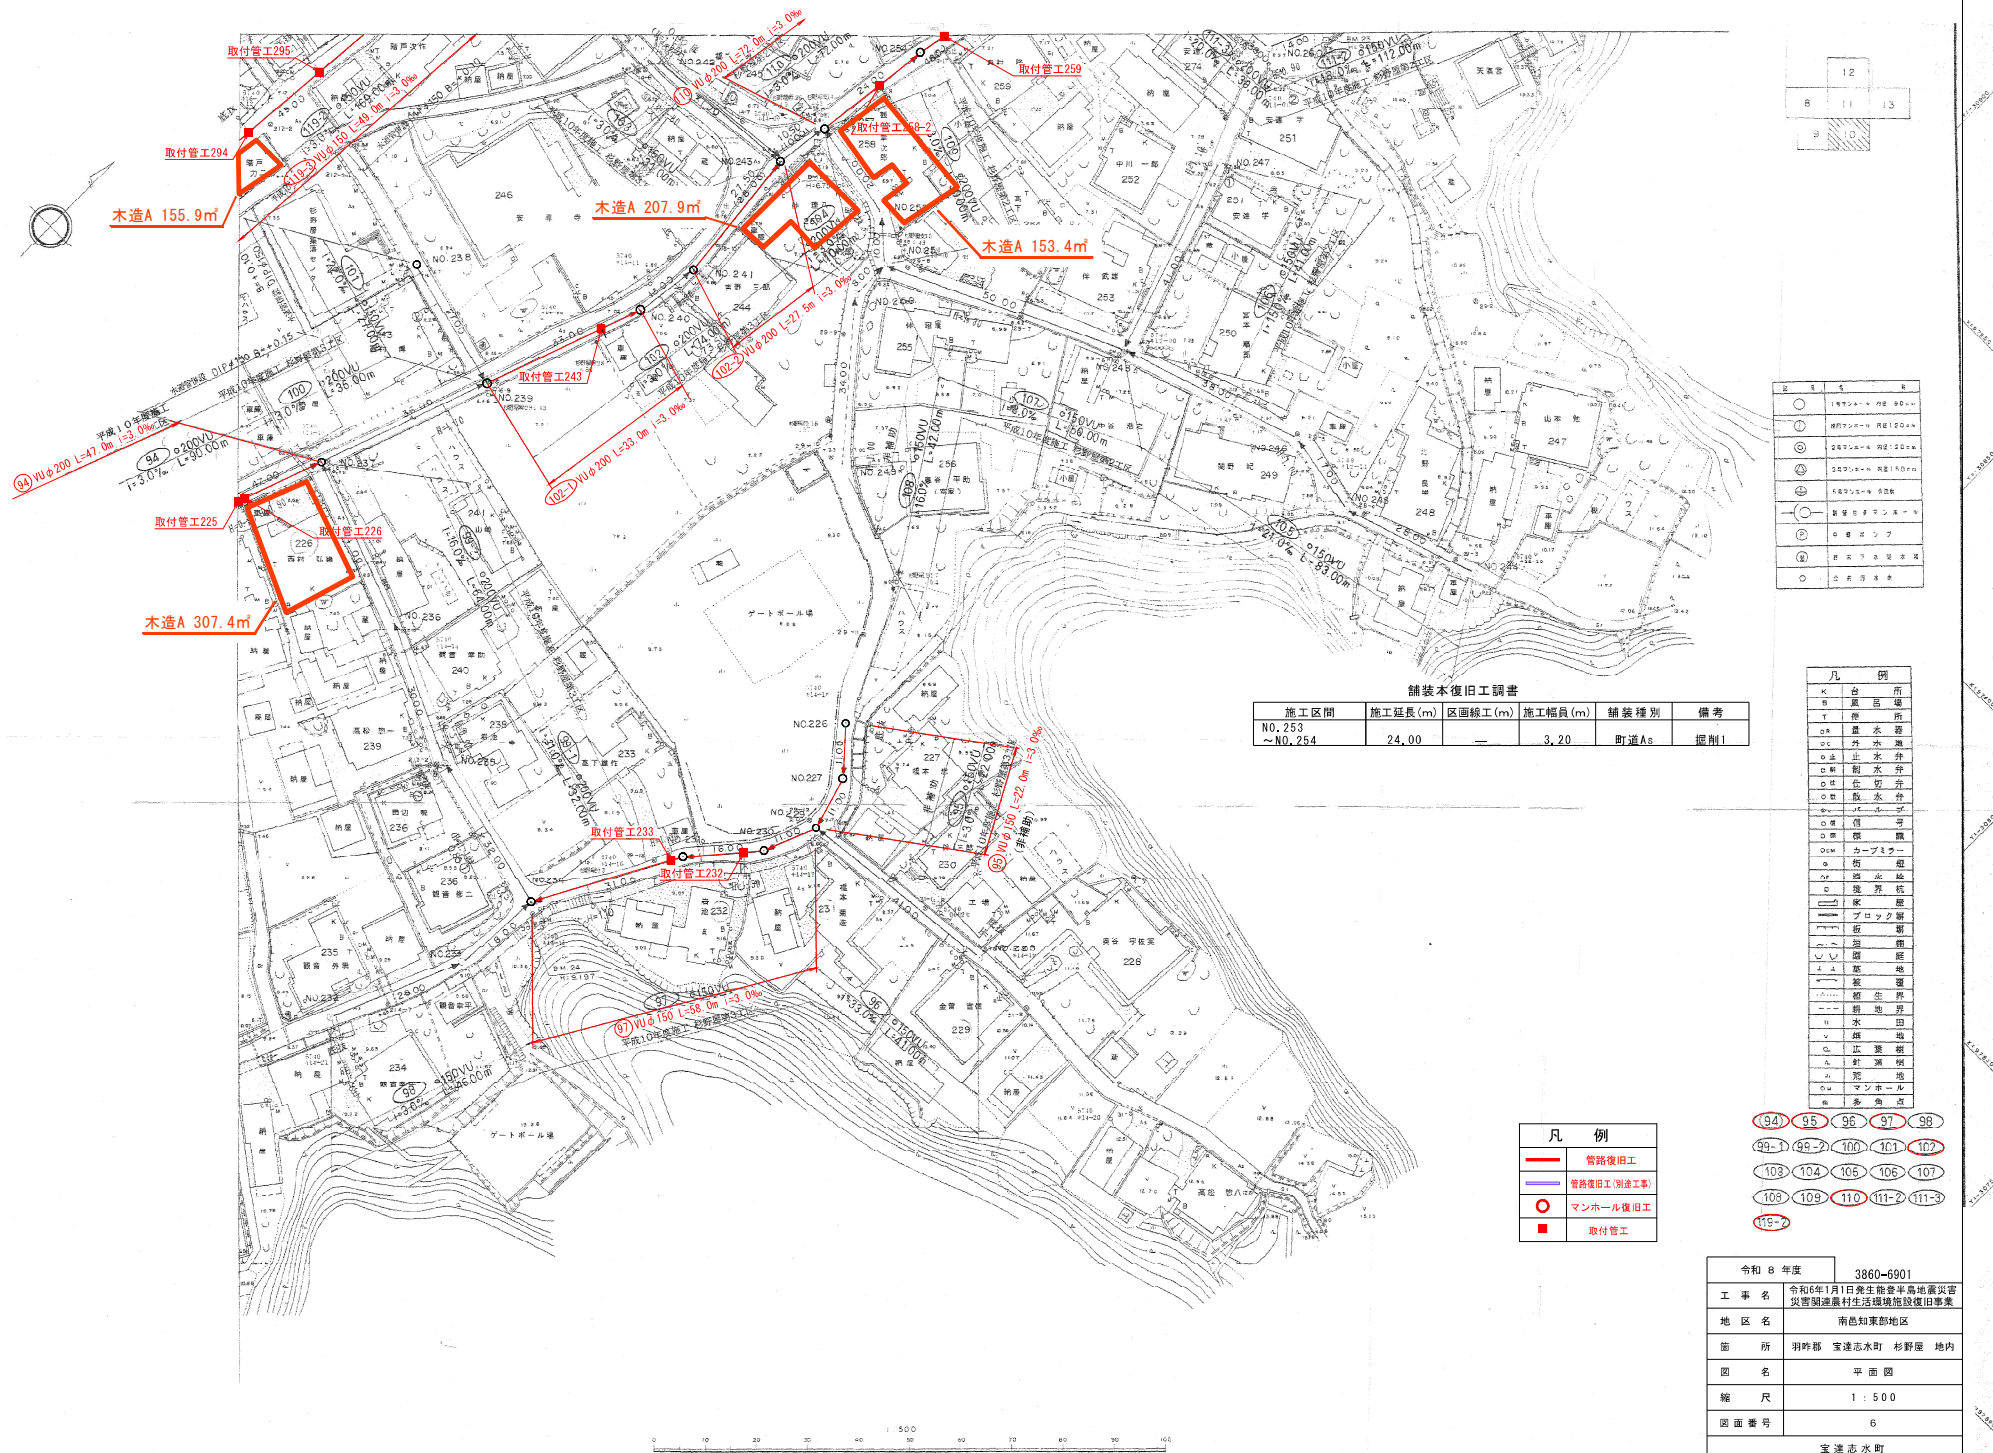

令和 8 年度		3860-6901	
工 事 名	令和6年1月1日発生能登半島地震災害 災害関連農村生活環境施設復旧事業		
地 区 名	南越知東部地区		
箇 所	羽咋郡	宝達志水町	杉野屋 地内
図 名	平 面 図		
縮 尺	1 : 5 0 0		
図面番号	6		
宝達志水町			

凡 例	
	管路復旧工
	管路復旧工(別途工)
	マンホール復旧
	取付管工

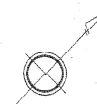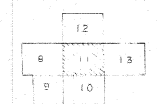

記号	名称


[illegible]

令和 8 年度		3860-6901
工 事 名	令和6年1月1日発生能登半島地震災害 災害関連農村生活環境施設復旧事業	
地 区 名	能登知東部地区	
施 所	羽咋郡 宝達志水町 杉野屋 地区	
図 名	平 面 図	
縮 尺	1 : 5 0 0	
図面番号	7	
宝達志水町		

凡	例
92-1 92-2 93-1 93-2
 94 119-1 119-2

令和 8 年度		3860-6901
工 事 名	令和6年1月1日発生能登半島地震災害 災害関連農村生活支援施設復旧事業	
地 区 名	南邑知東部地区	
箇 所	羽咋郡 宝達志水町 杉野屋 地内	
図 名	平 面 図	
縮 尺	1 : 5 0 0	
図面番号	8	
宝達志水町		

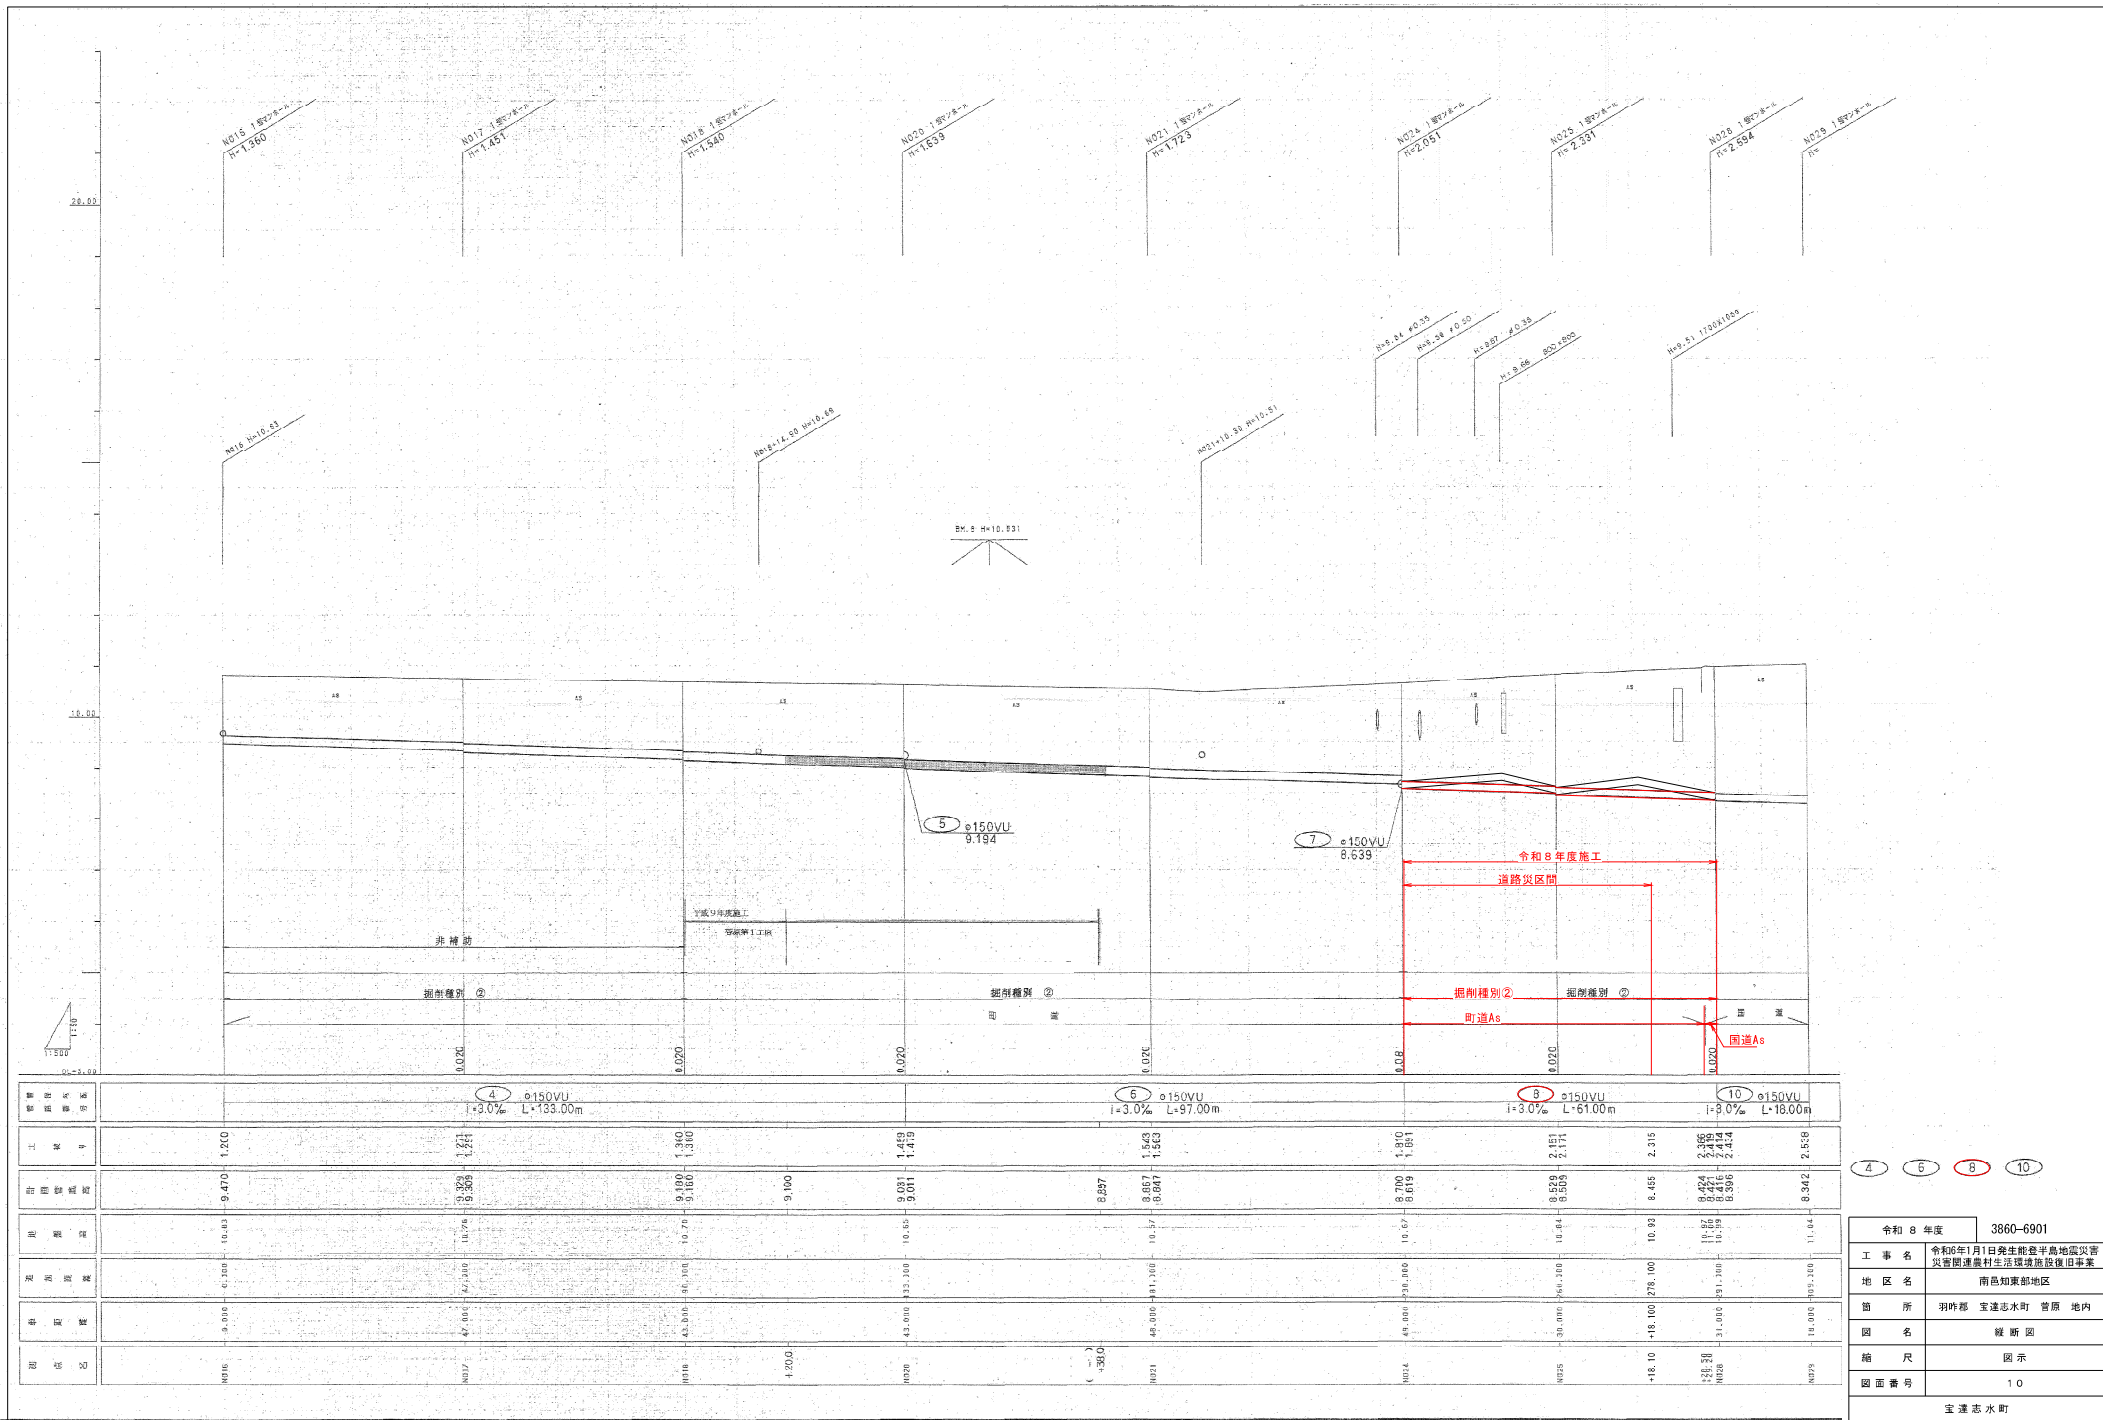


4 6 8 10

令和 8 年度	3860-6901
地 区 名	南島知東部地区
箇 所	羽咋郡 宝達志水町 菅原 地内
図 名	縦断面図
縮 尺	図示
図面番号	10
宝達志水町	

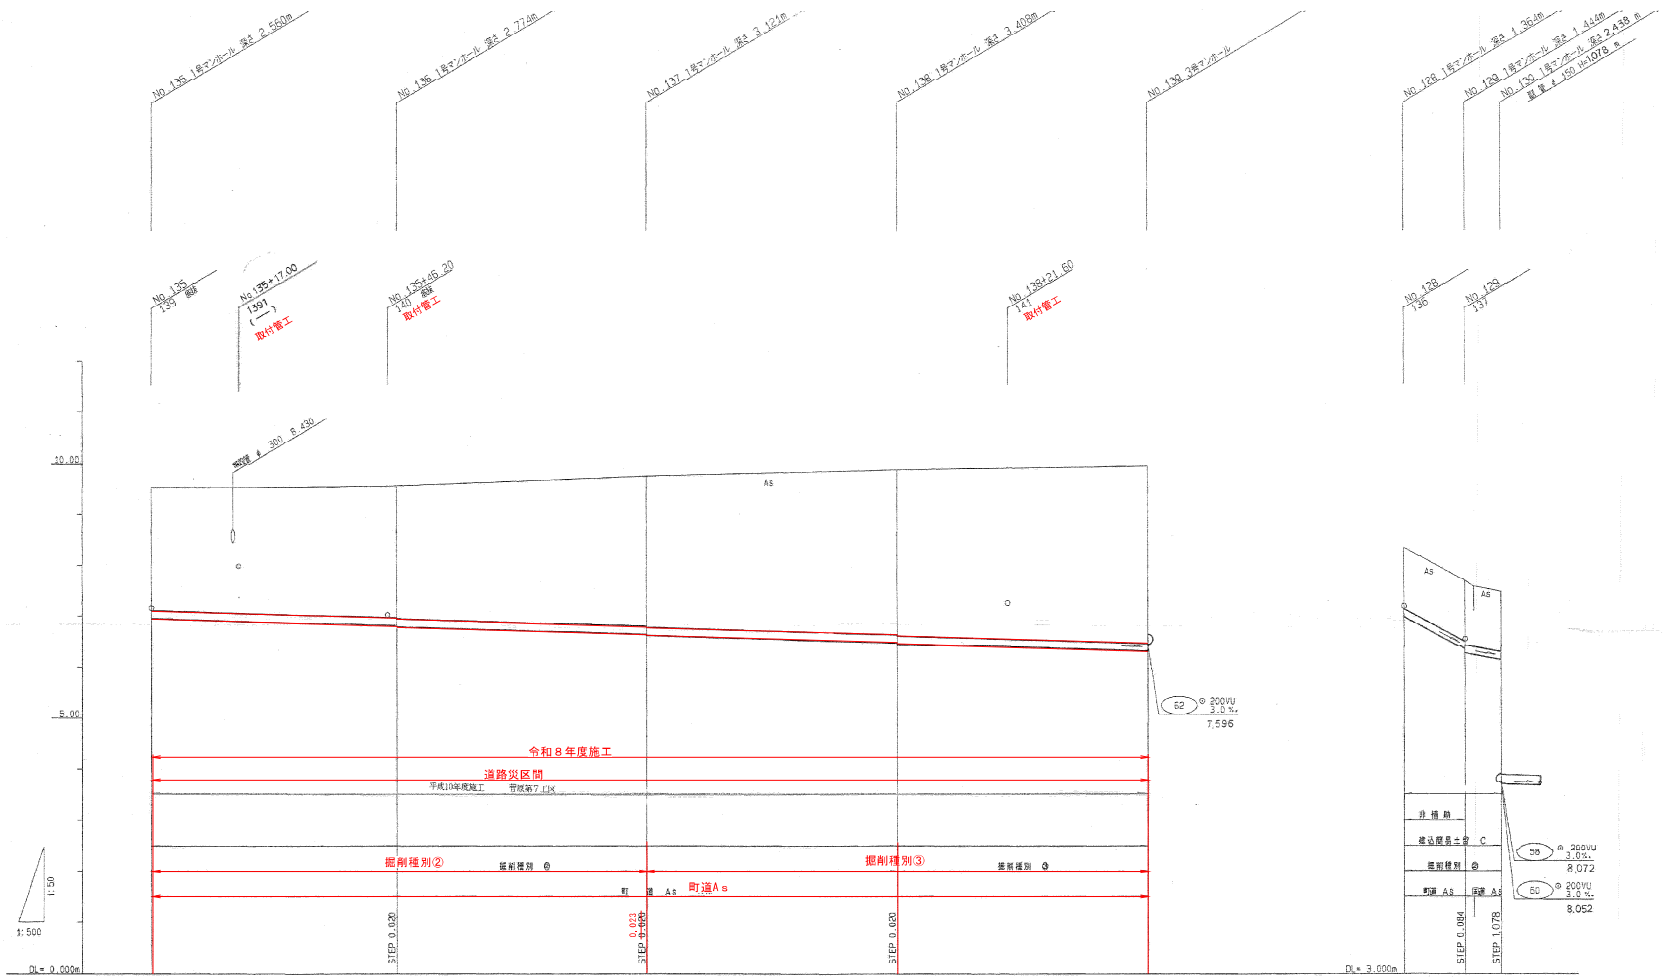


令和8年度	3860-6901
工事名	令和6年1月1日発生能登半島地震災害 災害関連農村生活環境施設復旧事業
箇所	羽咋郡 宝達志水町 普原 地内
図名	縦断面図
縮尺	図示
図面番号	12
宝達志水町	

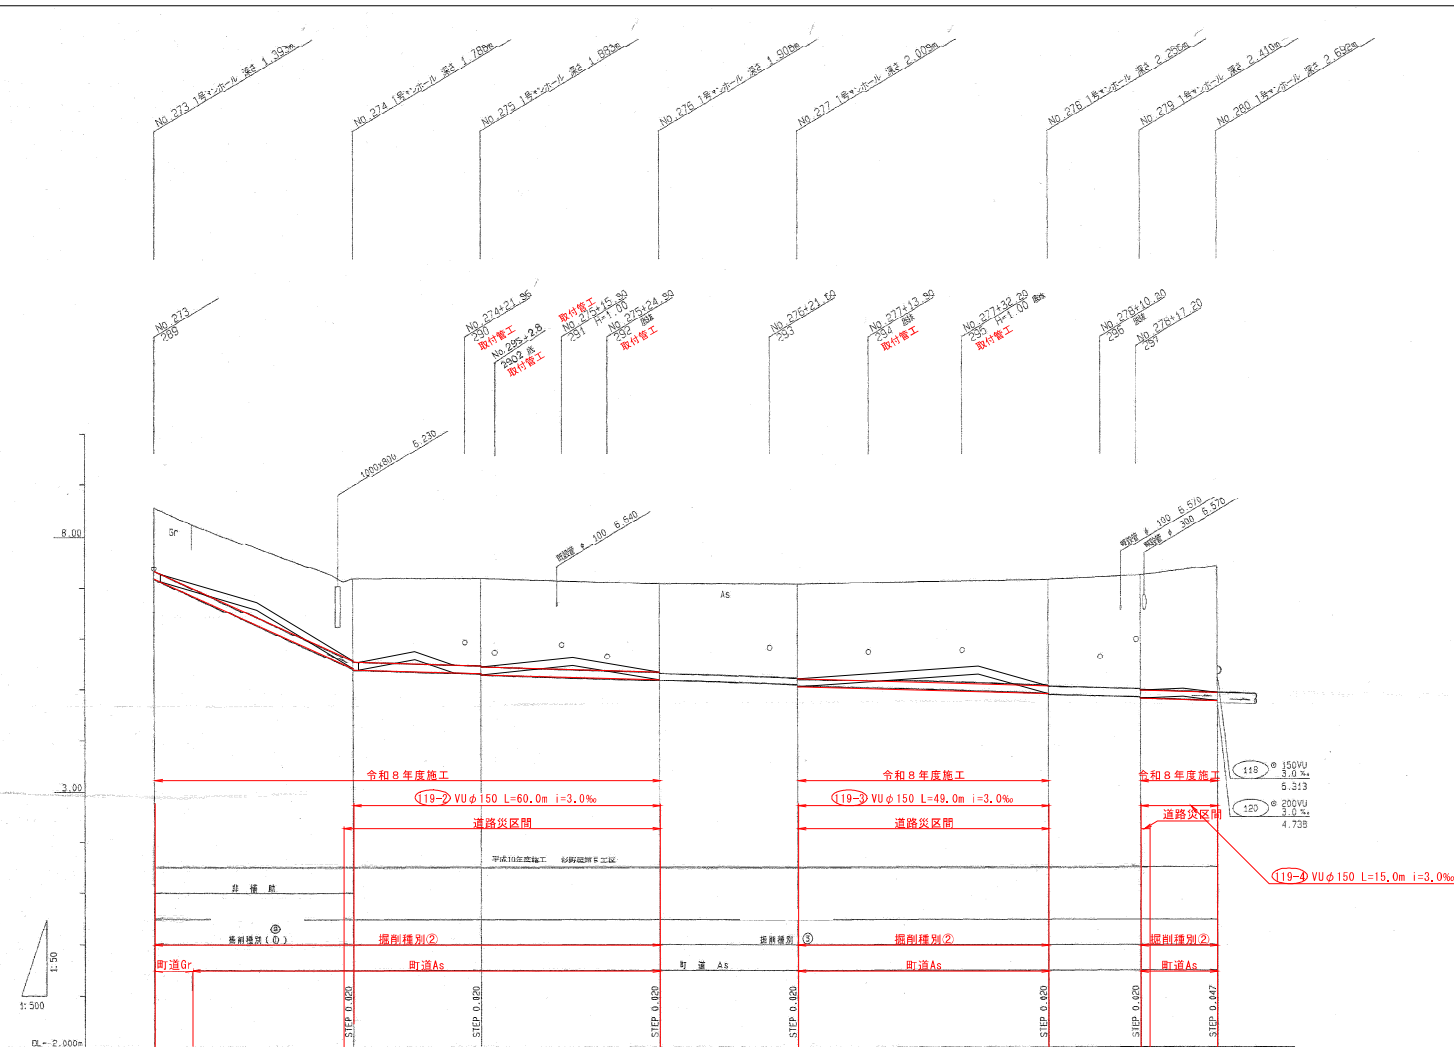

令和8年度	3860-6901
工事名	令和6年1月1日発生能登半島地震災害 災害関連農村生活環境施設復旧事業
地区名	南砺知東部地区
箇所	羽咋郡 宝達志水町 杉野屋 地内
図名	縦断面図
縮尺	図示
図面番号	17
宝達志水町	

$$S=1/25$$


S=1/25



令和 8 年度		3860-901
工 事 名	令和6年1月1日発生能登半島地震 災害関連集村生活環境施設復旧事業	
地 区 名	南島知東部地区	
箇 所	羽咋町 宝達志水町 杉野屋 地	
図 名	標 準 断 面 図	
縮 尺	図 示	
図面番号	1 8	
宝達志水町		